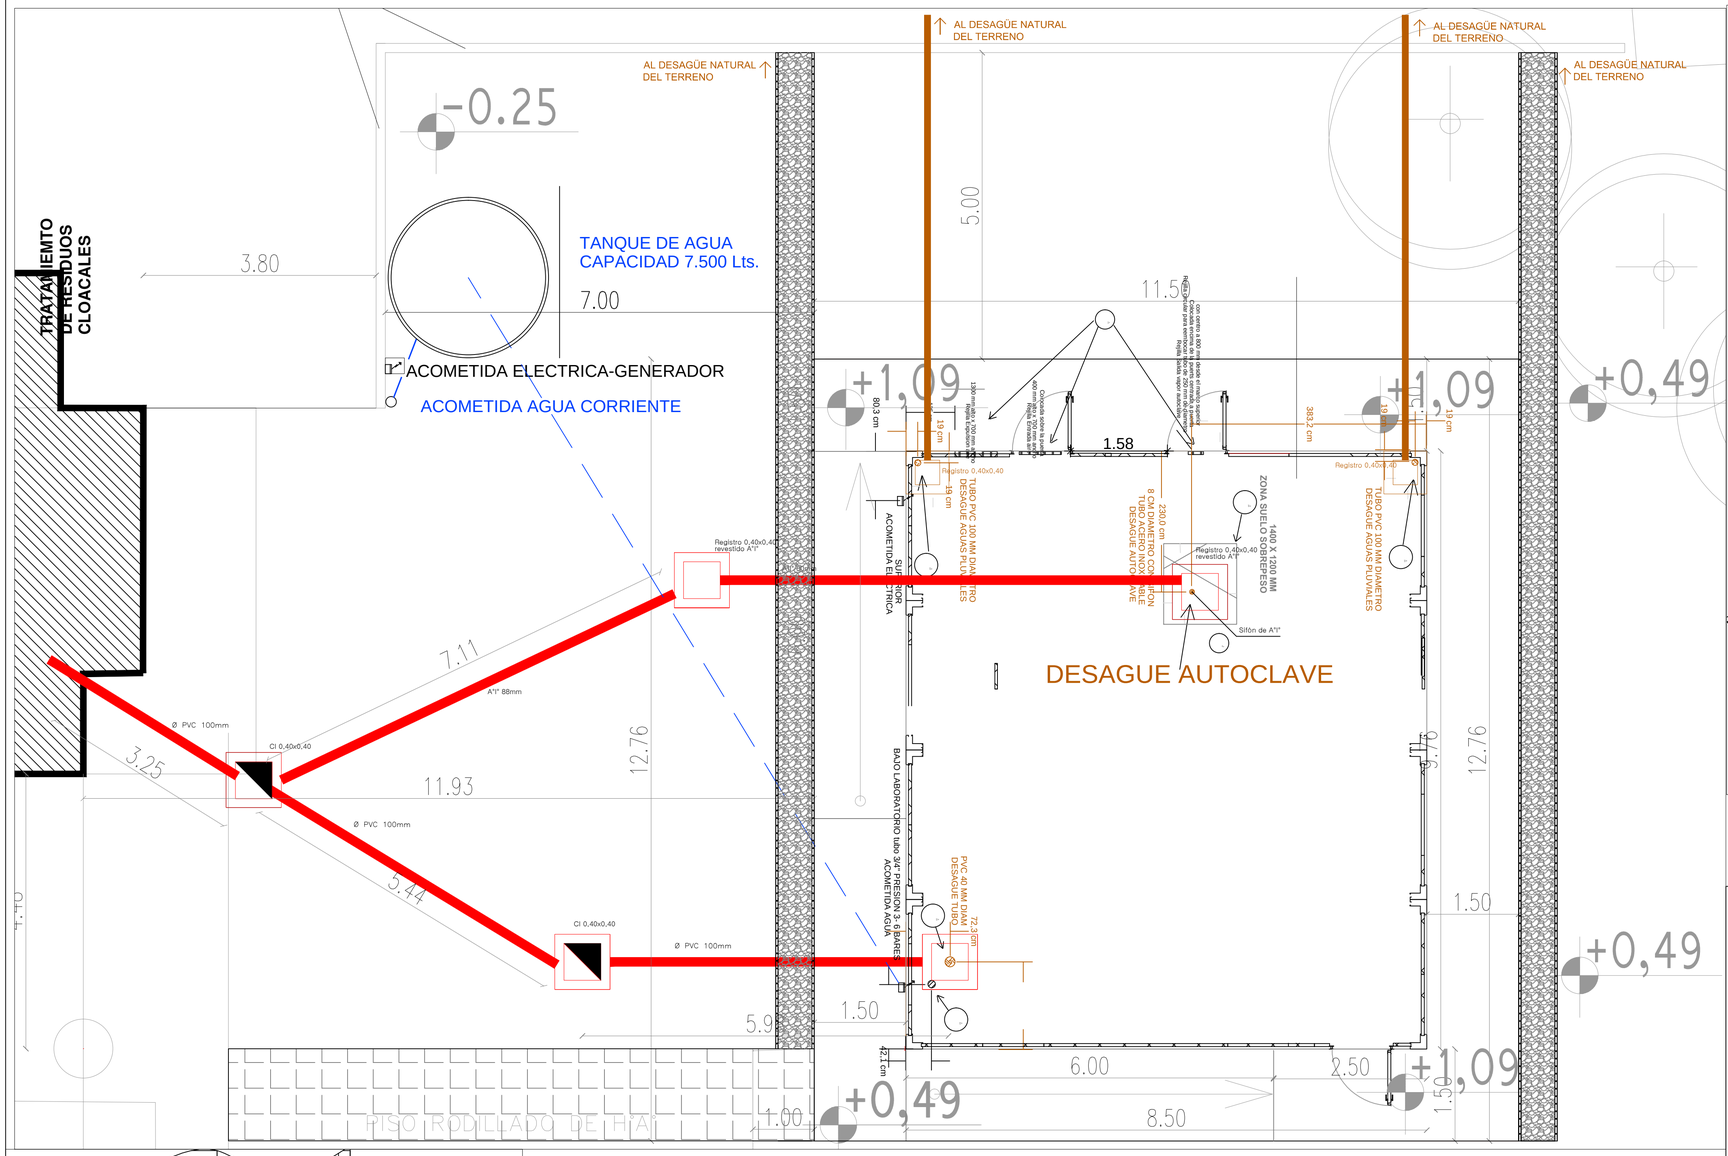

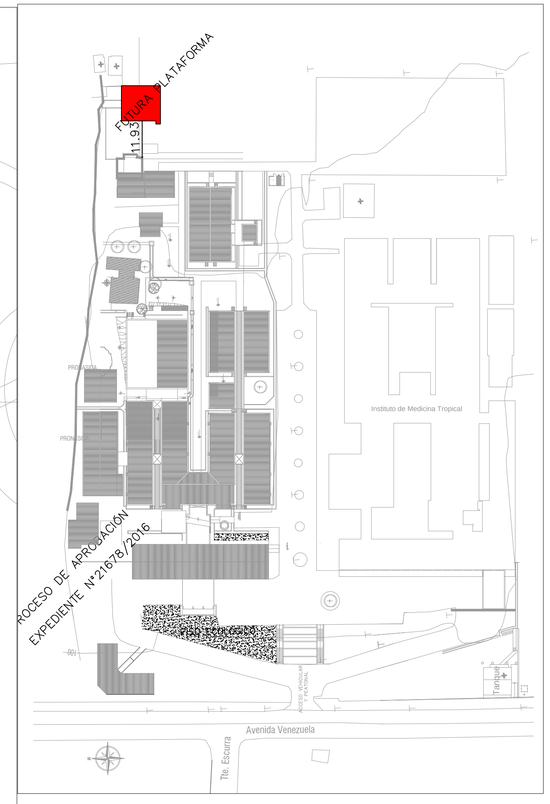

PLANTA DE UBICACIÓN 1/1000

PRIMERA ETAPA

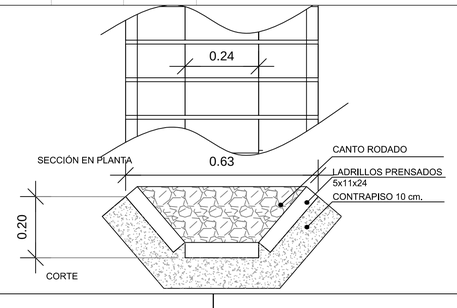

PLANTA INSTALACIÓN SANITARIA 1/50

DETALLE DE CANALÓN PLUVIAL 1/10

MINISTERIO DE SALUD PUBLICA Y B.S.

LABORATORIO CENTRAL

CONSTRUCCIÓN PLATAFORMA PARA BIOMODULO

Ubicación: Av. Venezuela y Tte. Francisco Escurra

PLANTA INSTALACIÓN SANITARIA Esc: 1/50
DETALLE CANALÓN PLUVIAL Esc: 1/10

LAMINA Nº: 3

Fecha: ENERO/ 2018

Proyecto y Digitalización: Departamento de Diseños y Proyectos

D.T. RECURSOS FÍSICOS

DIRECCION DE RECURSOS FISICOS

COORDINACION TECNICA

Director R.F. Arq. Horacio Loizaga

Coordinacion Técnica Arq. Leticia Herreros C.