


P.UBICACIÓN CABINA 1/1000

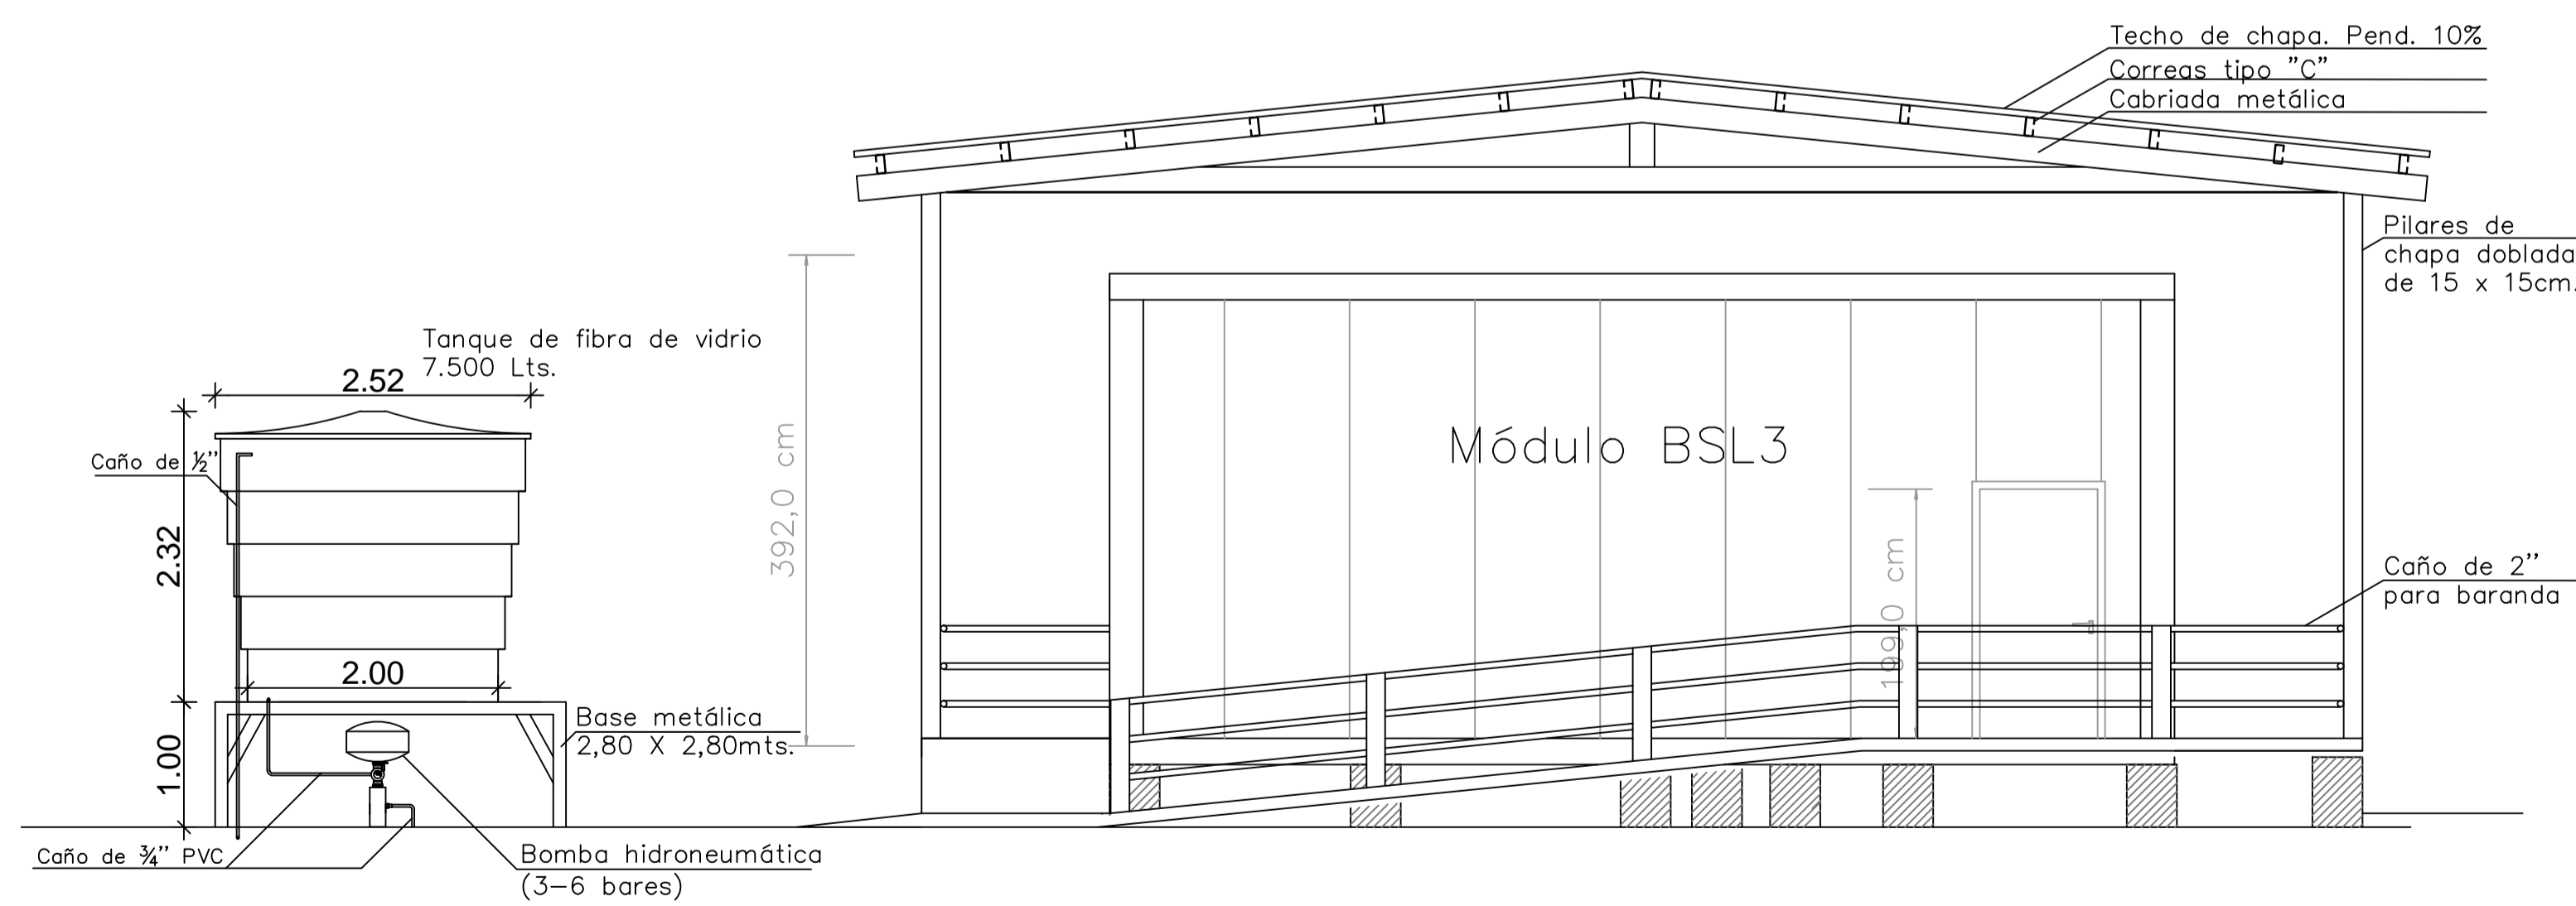

Fachada Sur
PLANTA DE TECHO Y DETALLE DE INSTALACIONES 1/50

MINISTERIO DE SALUD PUBLICA Y B.S.	
LABORATORIO CENTRAL	
CONSTRUCCIÓN PLATAFORMA PARA BIOMODULO	
Ubicación: Av. Venezuela y Tte. Francisco Escurra	LAMINA N°:
PLANTA DE TECHO Y DETALLE DE INSTALACIONES Esc: 1/50	4
DIRECCION DE RECURSOS FISICOS	Fecha: DICIEMBRE/2017
Arq. Horacio Loizaga	Proyecto y Digitalización: Departamento de Diseños y Proyectos
COORDINACION TECNICA	Arq. Leticia Herrerros C.