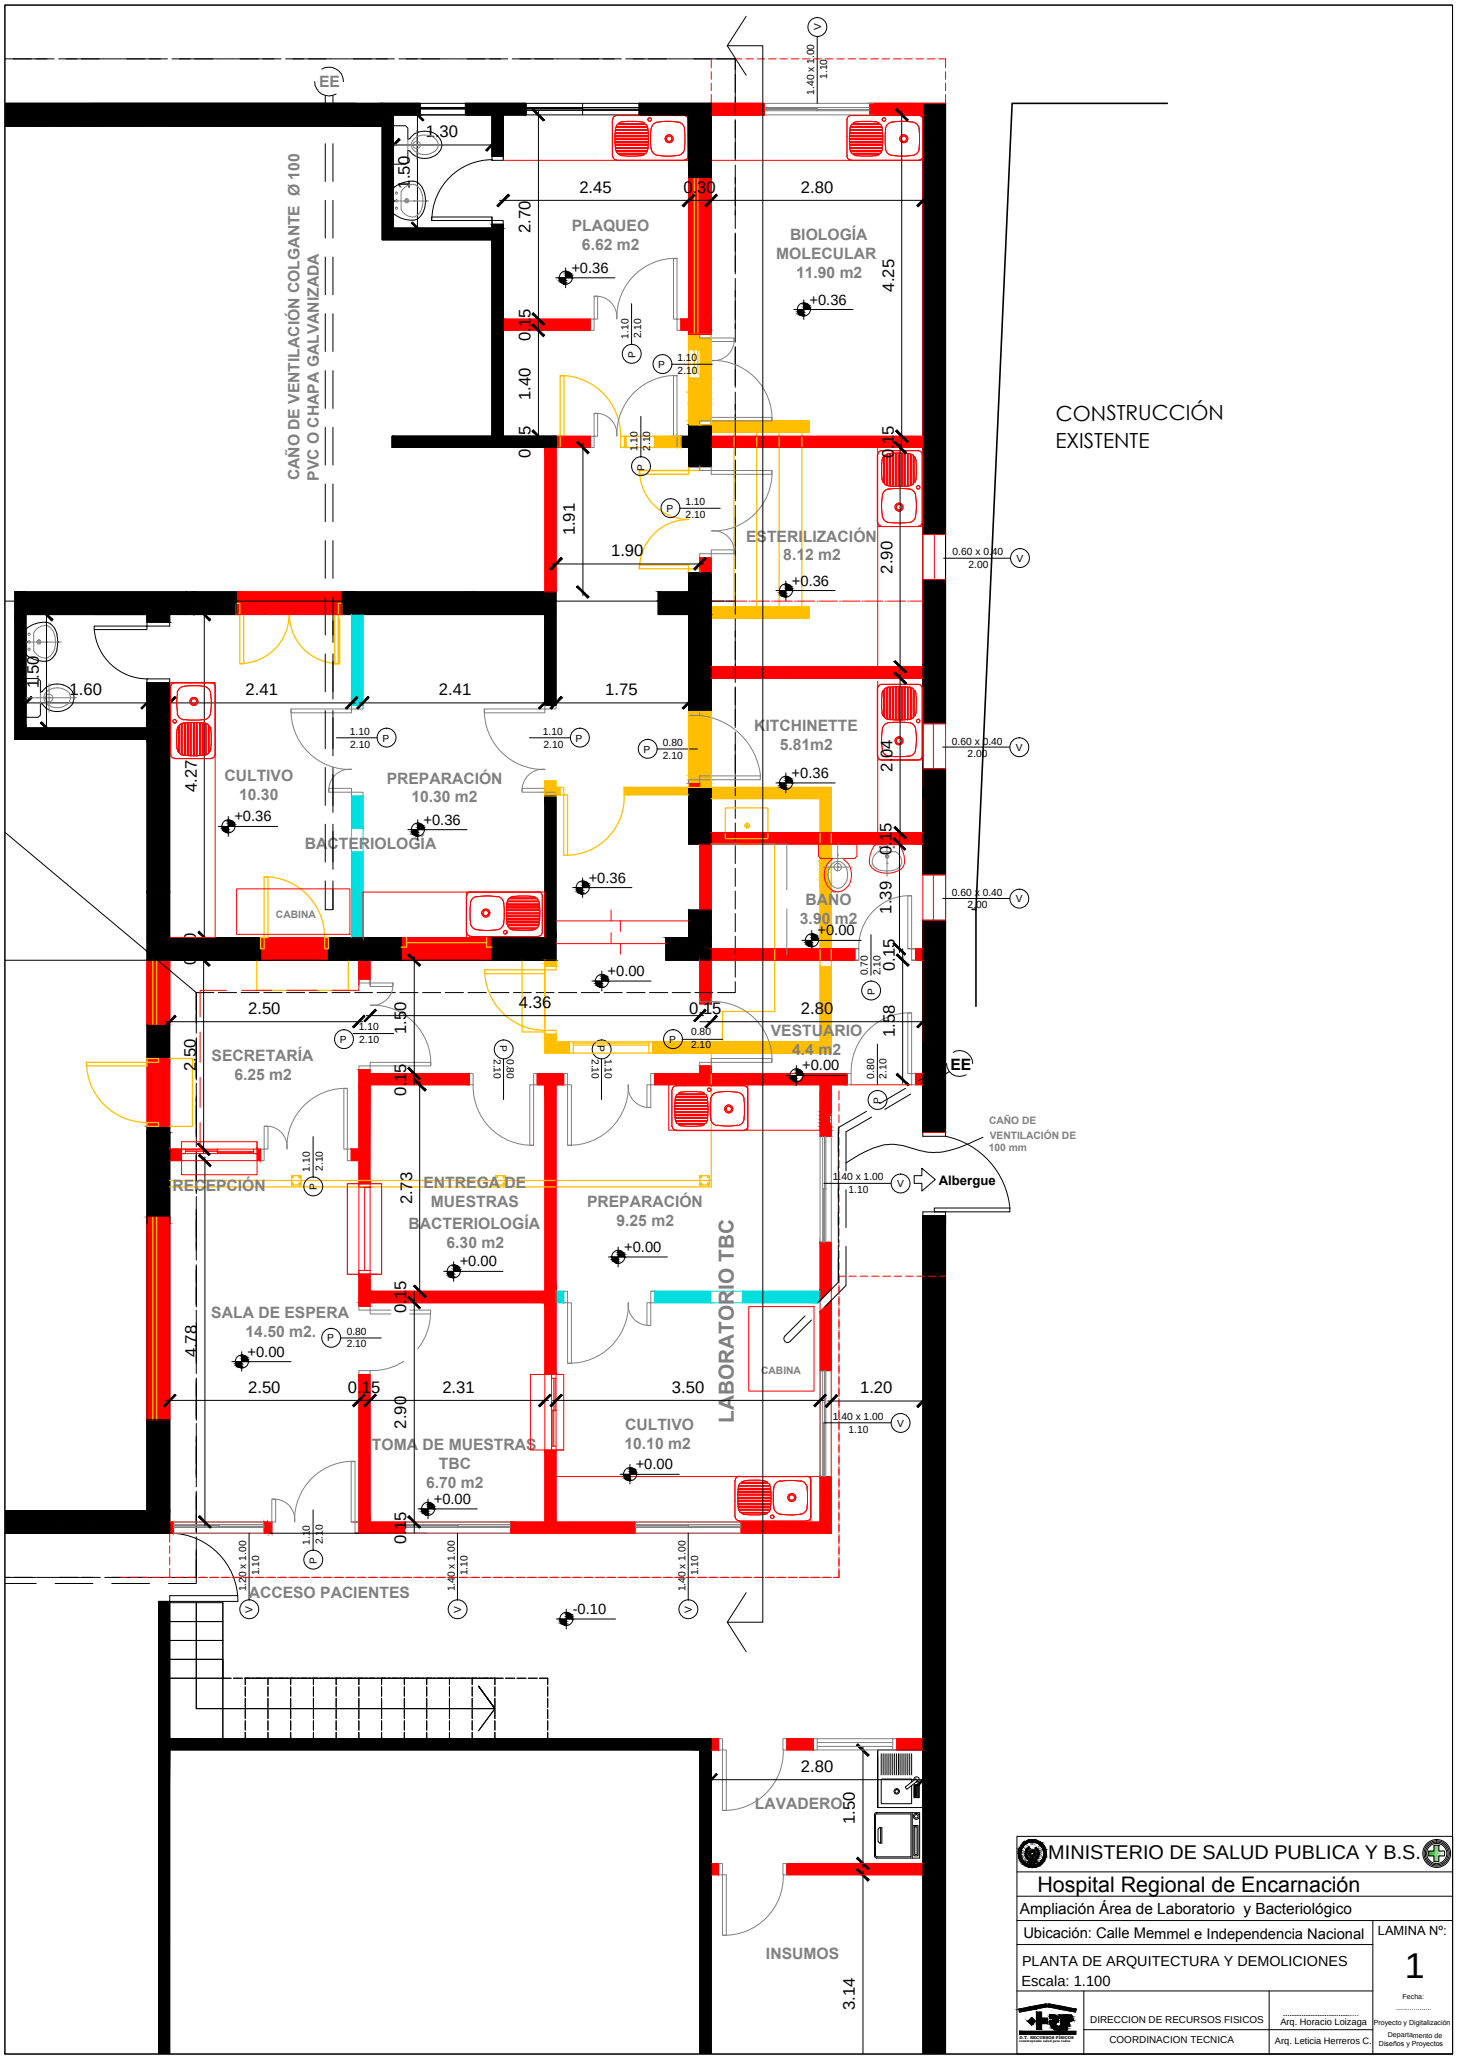

MINISTERIO DE SALUD PUBLICA Y B.S.

Hospital Regional de Encarnación

Ampliación Área de Laboratorio y Bacteriológico

Ubicación: Calle Memmel e Independencia Nacional

PLANTA DE ARQUITECTURA Y DEMOLICIONES

Escala: 1.100

LAMINA Nº: 1

Fecha:

DIRECCION DE RECURSOS FISICOS

COORDINACION TECNICA

Arq. Horacio Loizaga

Arq. Leticia Herreros C.

Proyecto y Digitalización

Departamento de Diseños y Proyectos