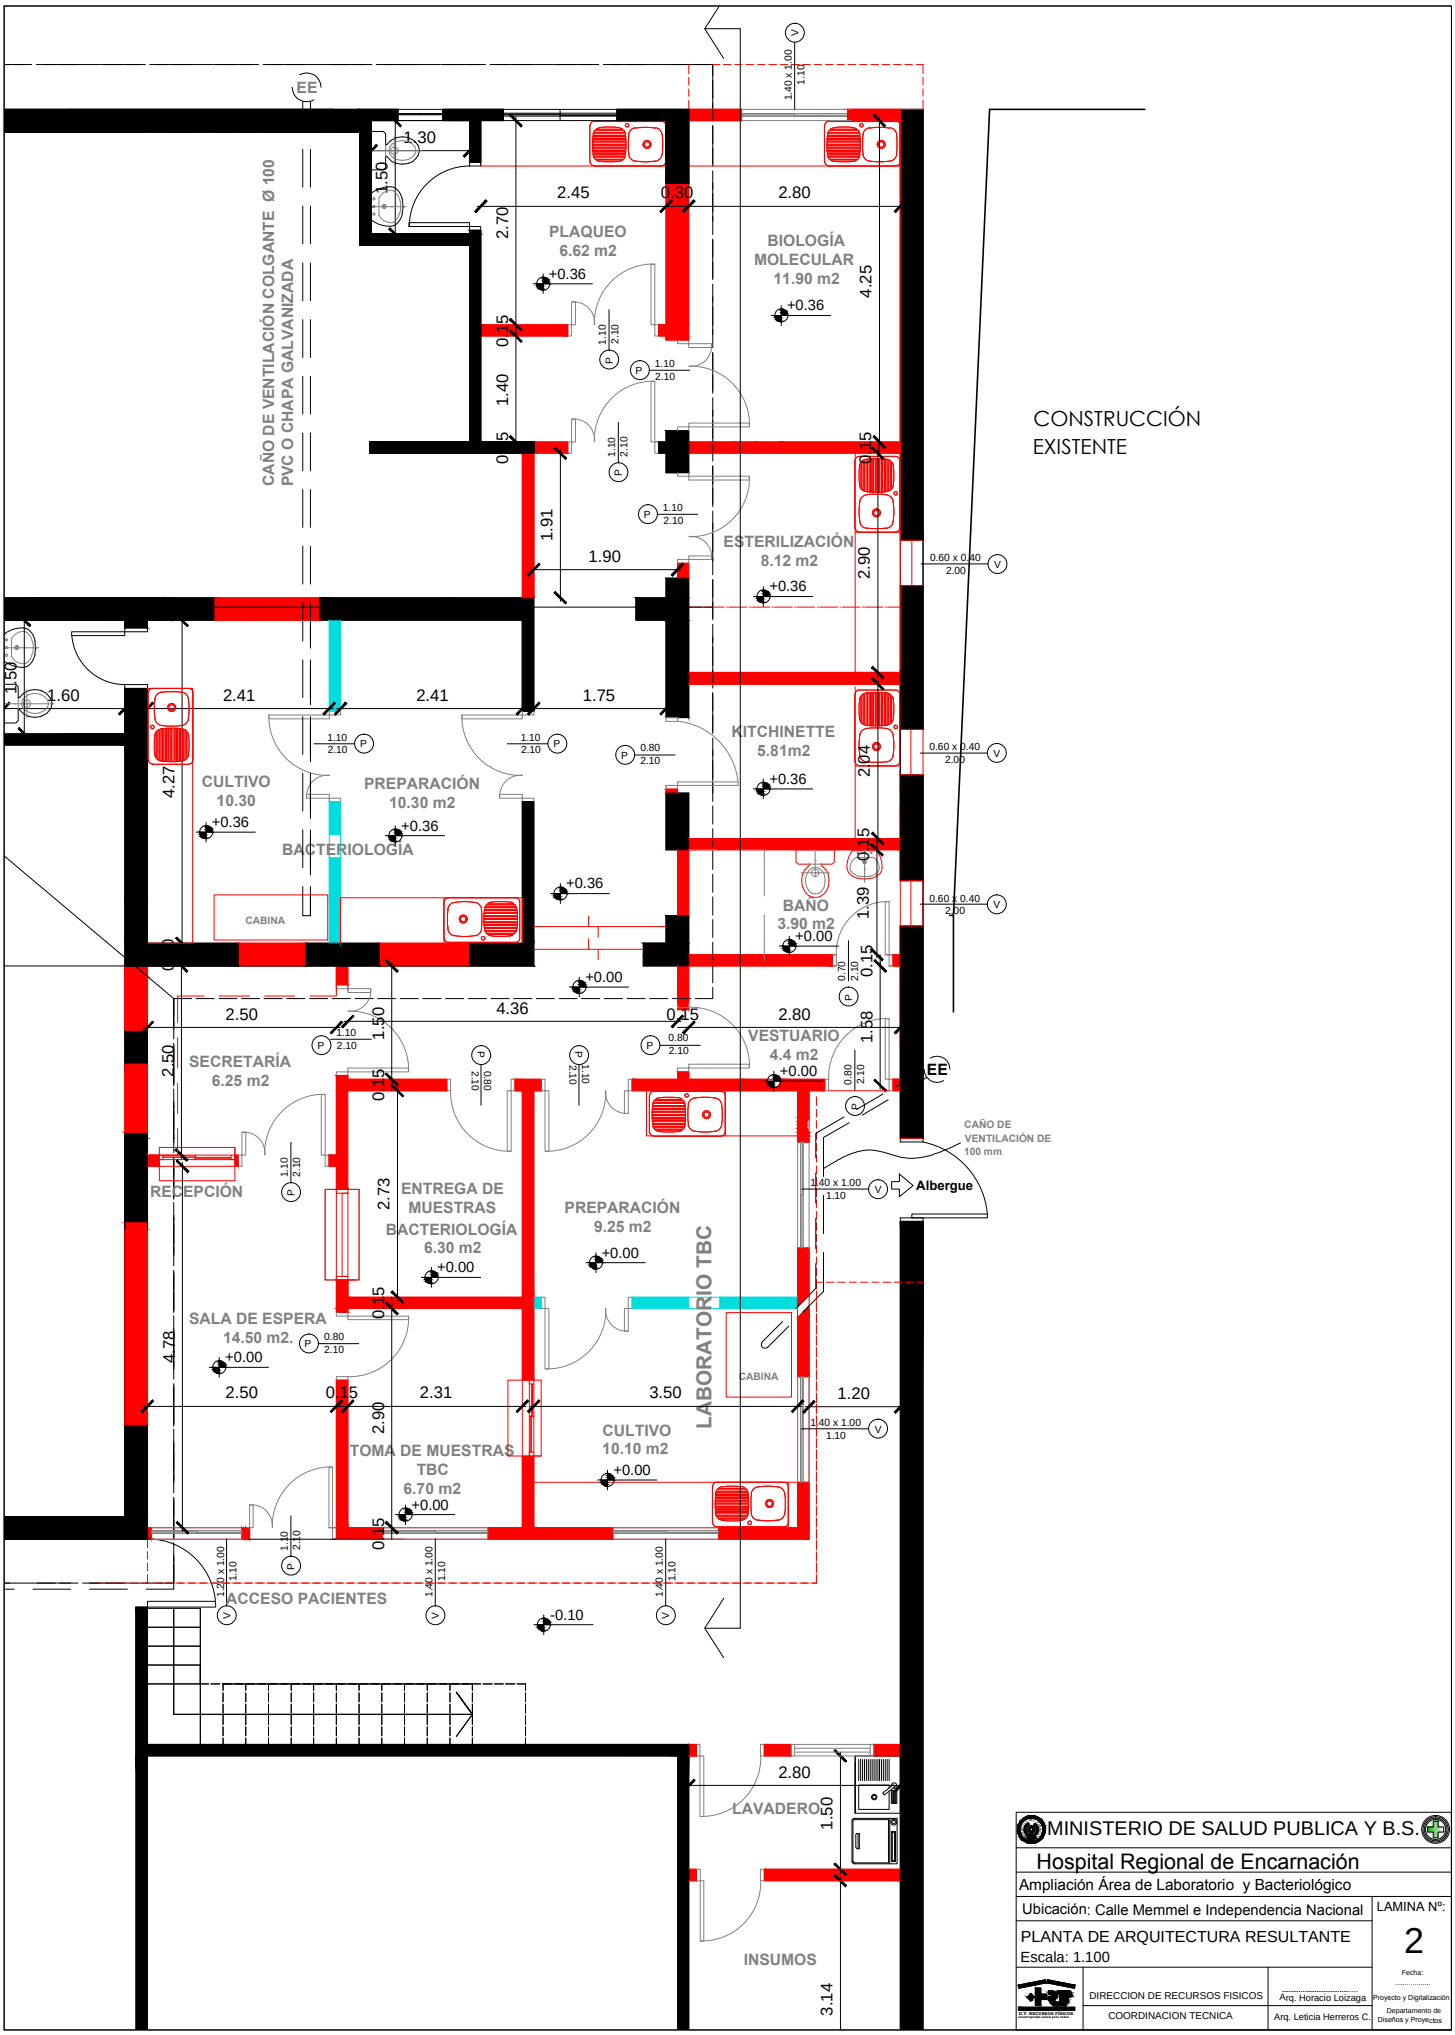
CAÑO DE VENTILACIÓN COLGANTE Ø 100
PVC O CHAPA GALVANIZADA
PLAQUEO
6.62 m2
BIOLOGÍA
MOLECULAR
11.90 m2
ESTERILIZACIÓN
8.12 m2
CONSTRUCCIÓN
EXISTENTE
CULTIVO
10.30
PREPARACIÓN
10.30 m2
BACTERIOLOGÍA
CABINA
KITCHINETTE
5.81m2
BAÑO
3.90 m2
SECRETARÍA
6.25 m2
VESTUARIO
4.4 m2
CAÑO DE
VENTILACIÓN DE
100 mm
Albergue
RECEPCIÓN
ENTREGA DE
MUESTRAS
BACTERIOLOGÍA
6.30 m2
PREPARACIÓN
9.25 m2
LABORATORIO TBC
SALA DE ESPERA
14.50 m2.
CABINA
CULTIVO
10.10 m2
TOMA DE MUESTRAS
TBC
6.70 m2
ACCESO PACIENTES
LAVADERO
INSUMOS
MINISTERIO DE SALUD PUBLICA Y B.S.
Hospital Regional de Encarnación
Ampliación Área de Laboratorio y Bacteriológico
Ubicación: Calle Memmel e Independencia Nacional
LAMINA Nº:
2
PLANTA DE ARQUITECTURA RESULTANTE
Escala: 1.100
DIRECCION DE RECURSOS FISICOS
COORDINACION TECNICA
Arq. Horacio Loizaga
Arq. Leticia Herreros C.
Proyecto y Digitalización
Departamento de Diseños y Proyectos