


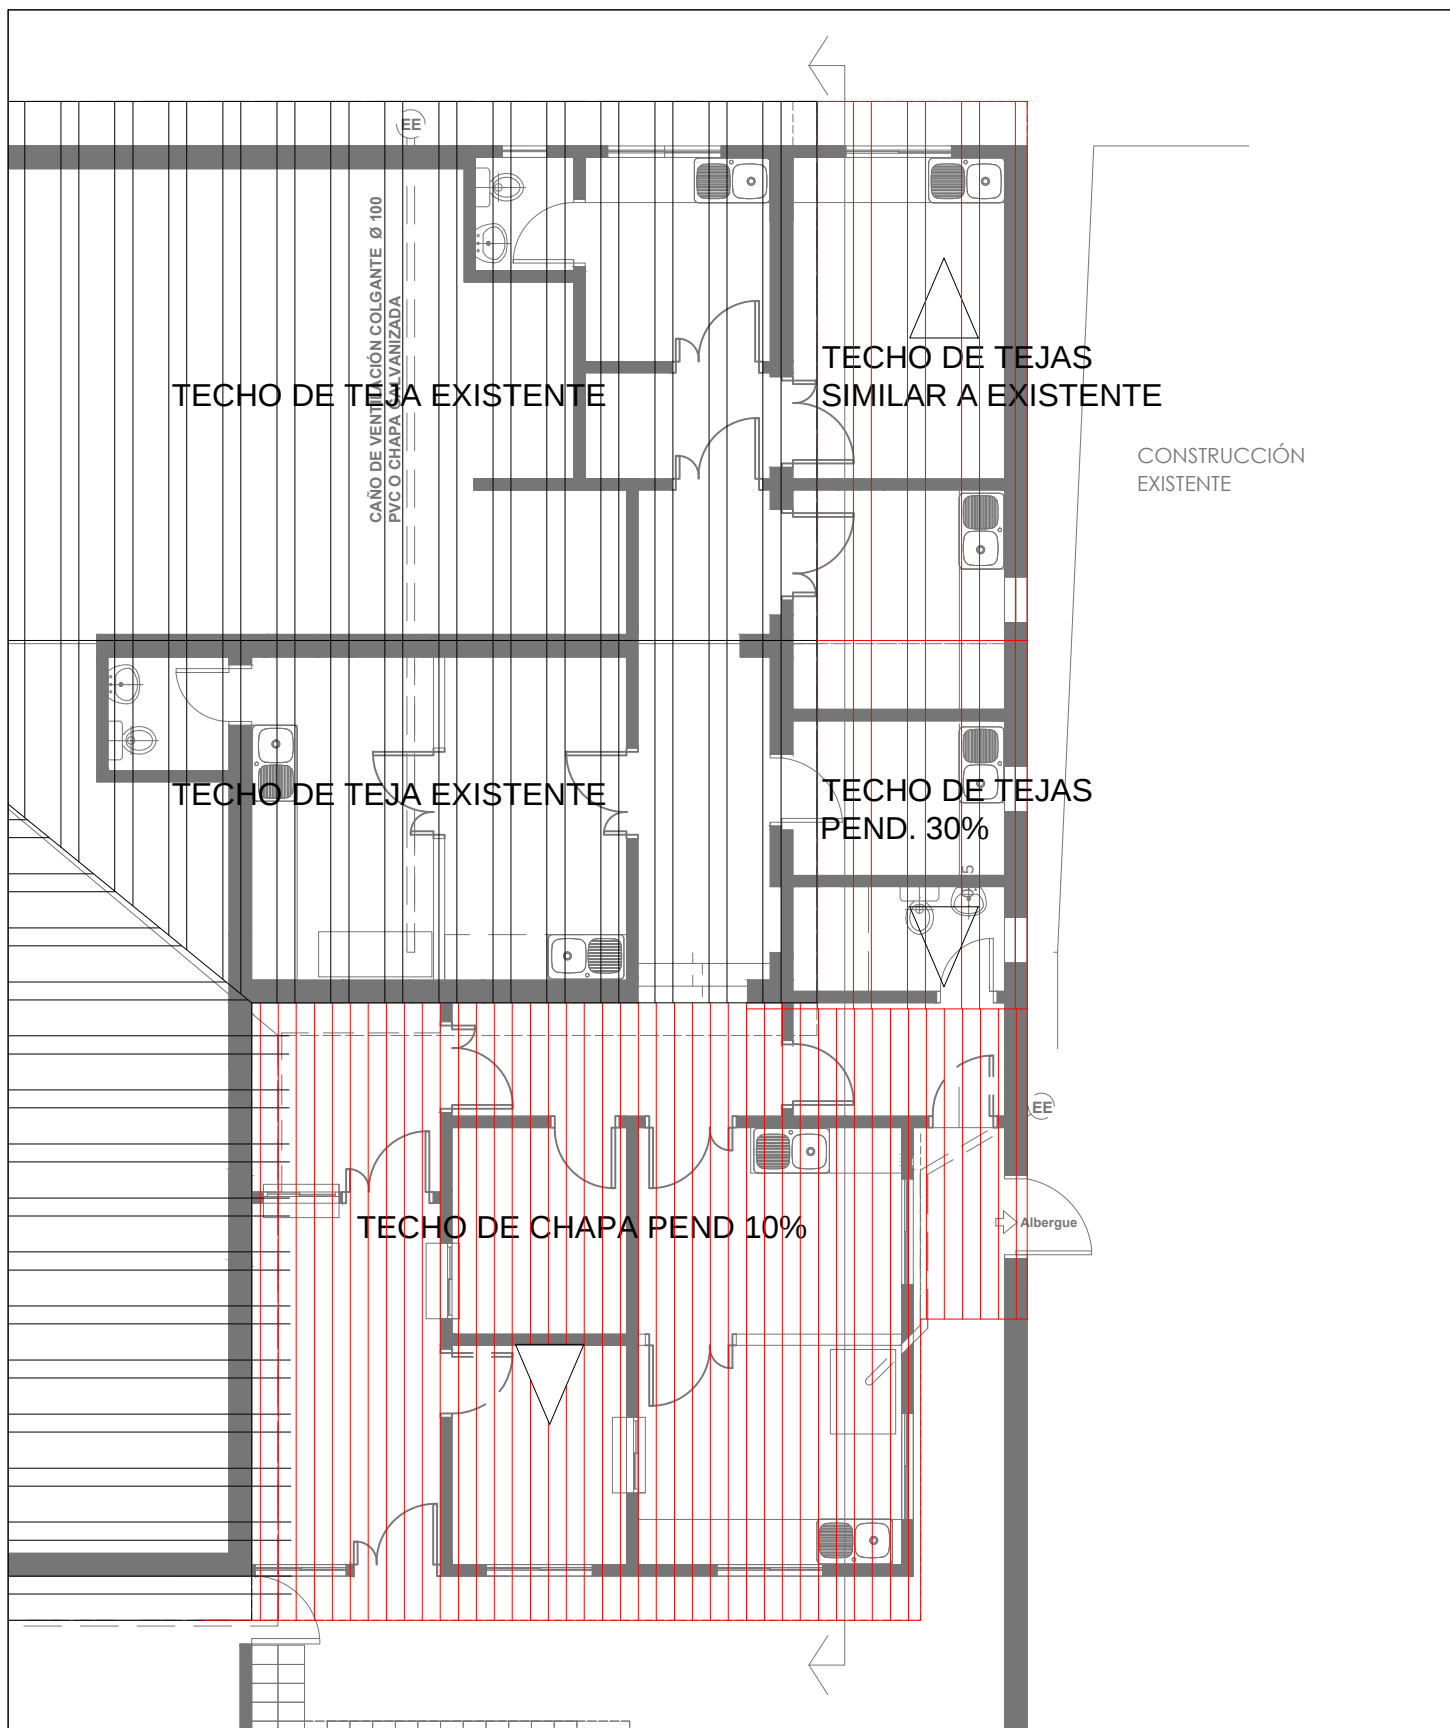

MINISTERIO DE SALUD PÚBLICA Y B.S.

Hospital Regional de Encarnación

Ampliación Área de Laboratorio y Bacteriológico

Ubicación: Calle Memmel e Independencia Nacional

PLANTA DE TECHO

Escala: 1:100

LAMINA N°:

4

Fecha:



DIRECCION DE RECURSOS FISICOS
COORDINACION TECNICA

Arq. Horacio Loizaga
Arq. Leticia Herreros C.

Proyecto y Digitalización
Departamento de
Diseños y Proyectos