


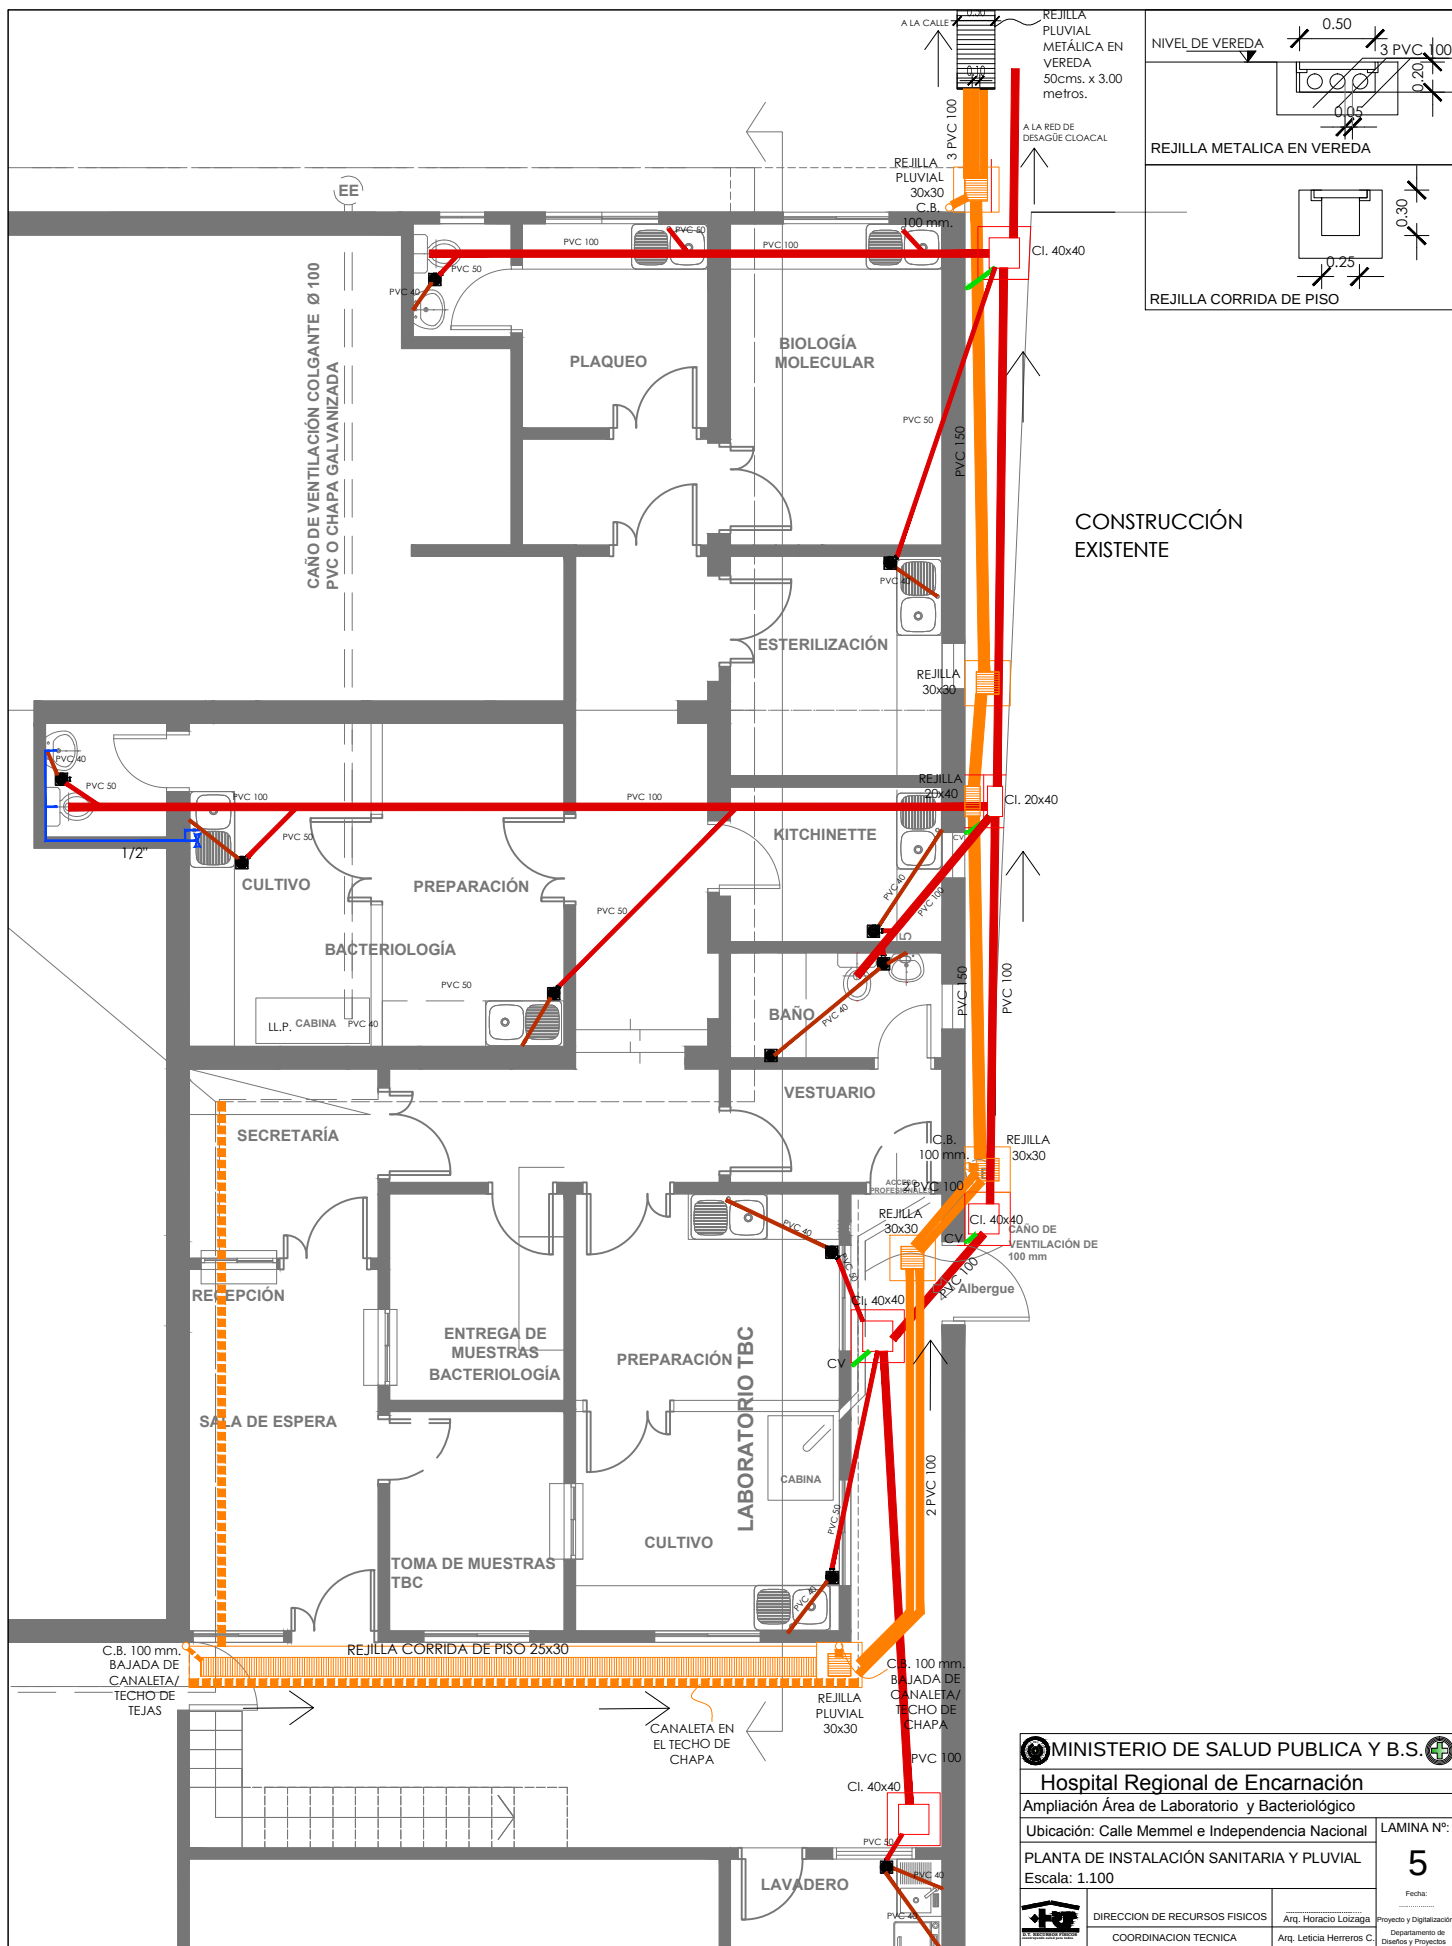

|                                                                     |                                                  |
|---------------------------------------------------------------------|--------------------------------------------------|
| <b>MINISTERIO DE SALUD PUBLICA Y B.S.</b>                           |                                                  |
| <b>Hospital Regional de Encarnación</b>                             |                                                  |
| Ampliación Área de Laboratorio y Bacteriológico                     |                                                  |
| Ubicación: Calle Memmel e Independencia Nacional                    |                                                  |
| PLANTA DE INSTALACIÓN SANITARIA Y PLUVIAL                           |                                                  |
| Escala: 1.100                                                       |                                                  |
| DIRECCION DE RECURSOS FISICOS<br>COORDINACION TECNICA               | Arq. Horacio Loizaga<br>Arq. Leticia Herreros C. |
| Proyecto y Digitalización<br>Departamento de<br>Diseños y Proyectos |                                                  |
| LAMINA N°:<br><b>5</b><br>Fecha:                                    |                                                  |