


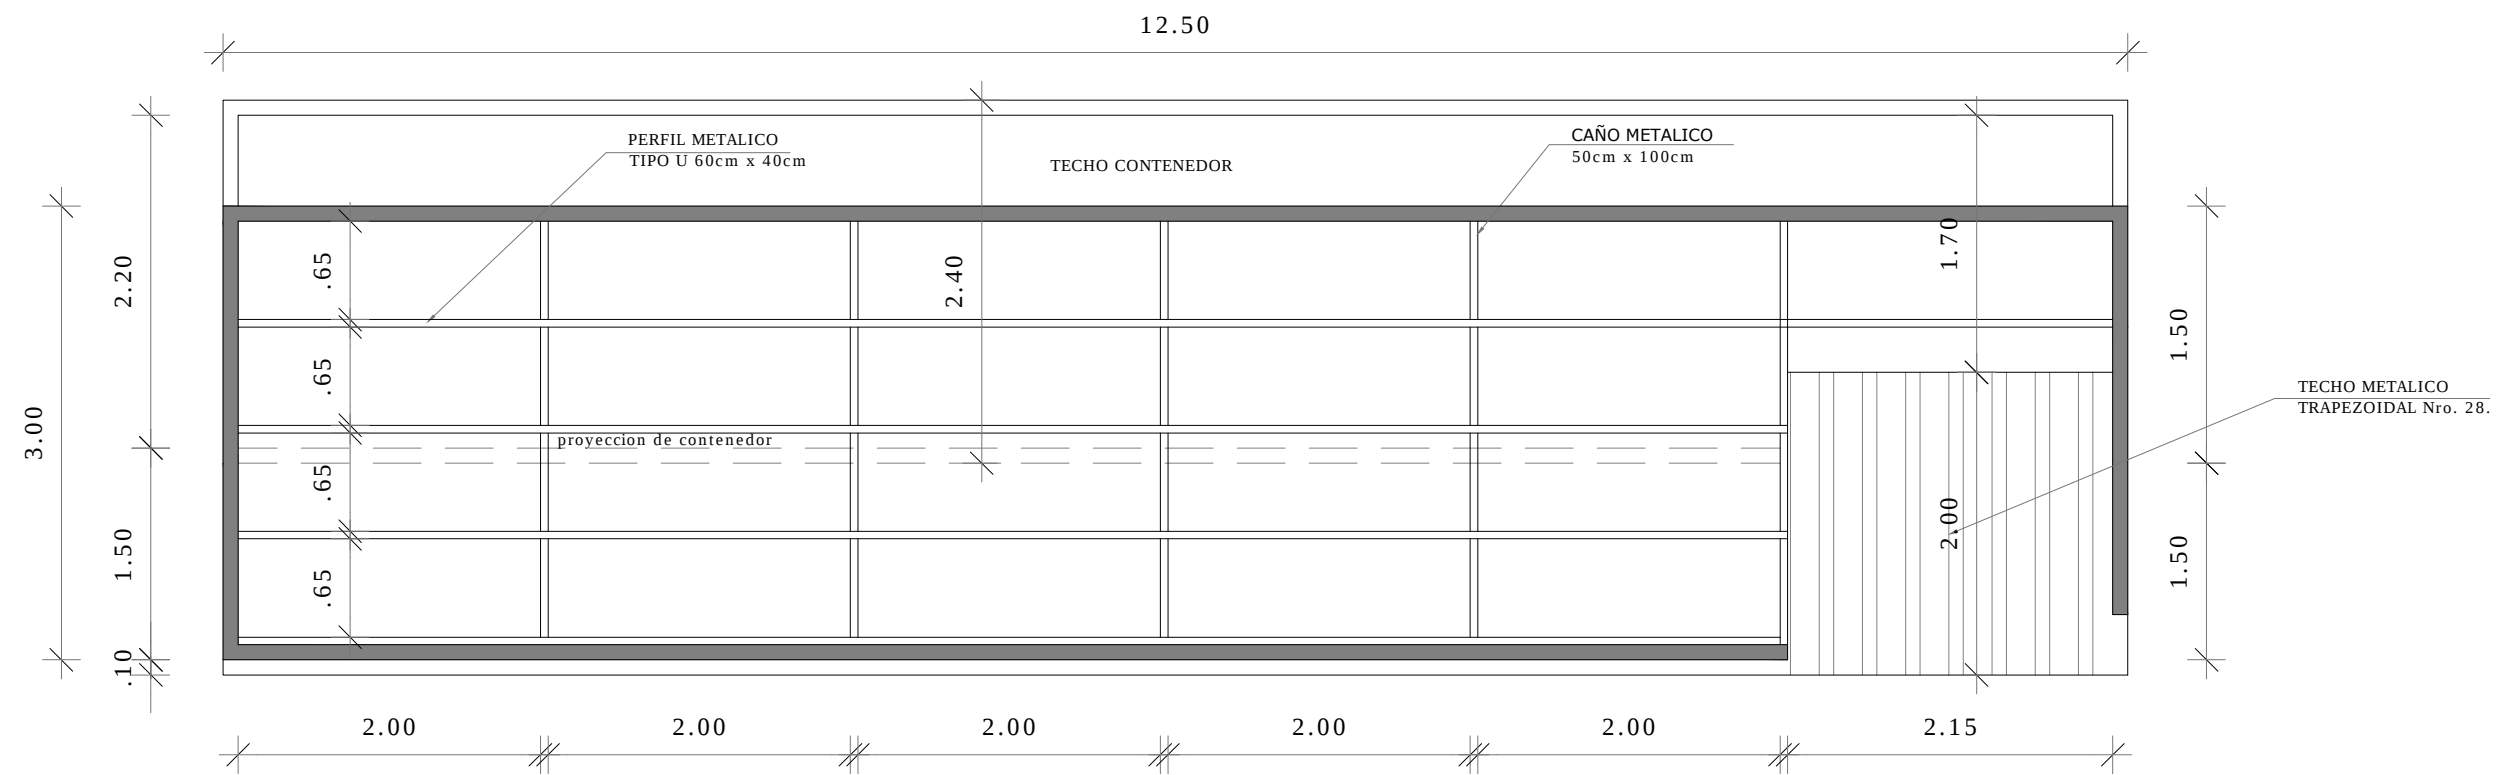

1 PLANTA ESTRUCTURA DE TECHO
ESCALA 1/50

OBRA:PROYECTO ESTRUCTURA LABORATORIO

UBICACIÓN: AV. VENEZUELA Y TTE ESCURRA.

PROPIETARIO: MINISTERIO DE SALUD PUBLICA Y BIENESTAR SOCIAL

PROFESIONAL: ARQ. OSVALDO GRANADA PAT. 10-16161

DIRECCIÓN: BARTOLOME DE LAS CASAS Y TOBATI

Sup.del Terreno:

Sup. de la Const.:

PROFESIONAL:

PROPIETARIO:

LÁMINA

1