



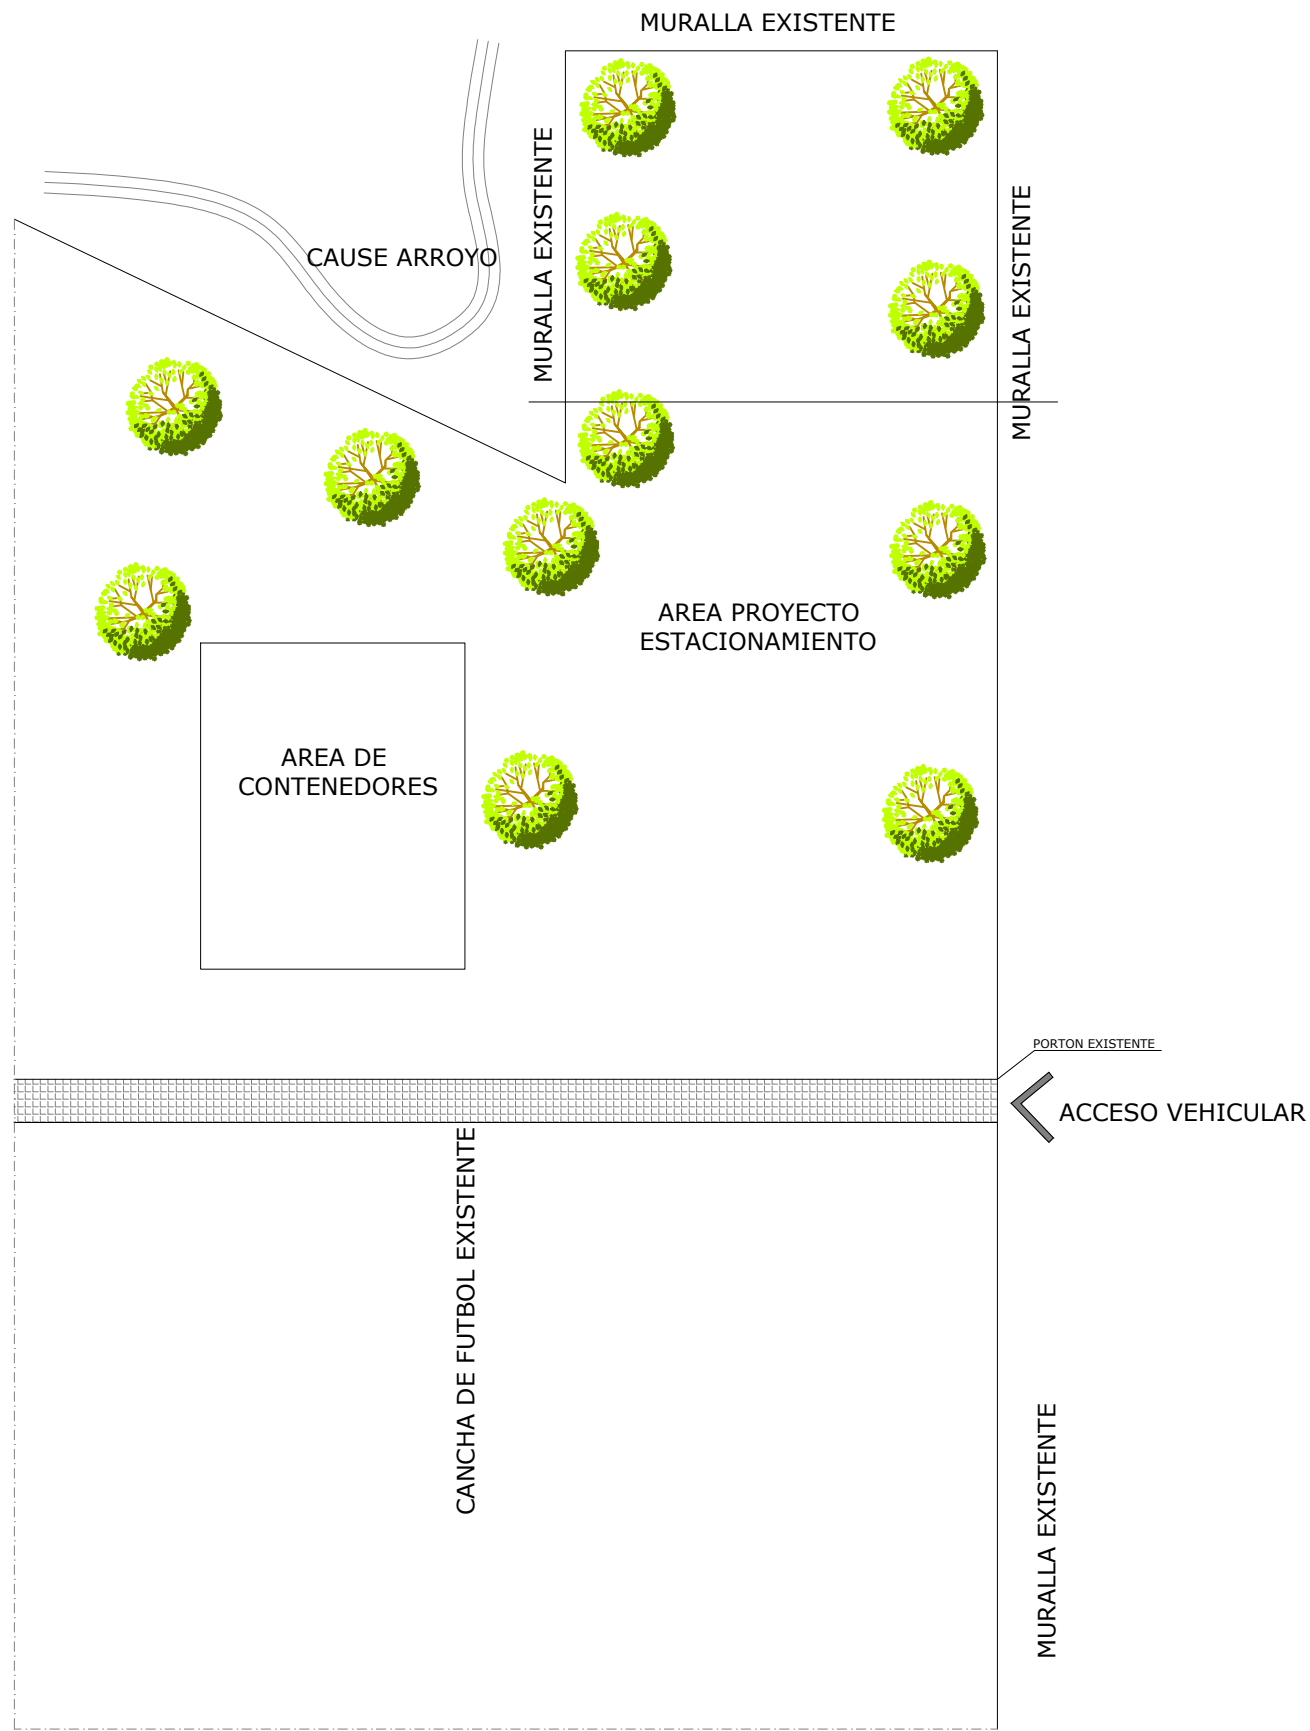

1 ZONEAMIENTO ESTACIONAMIENTO
ESCALA 1/350

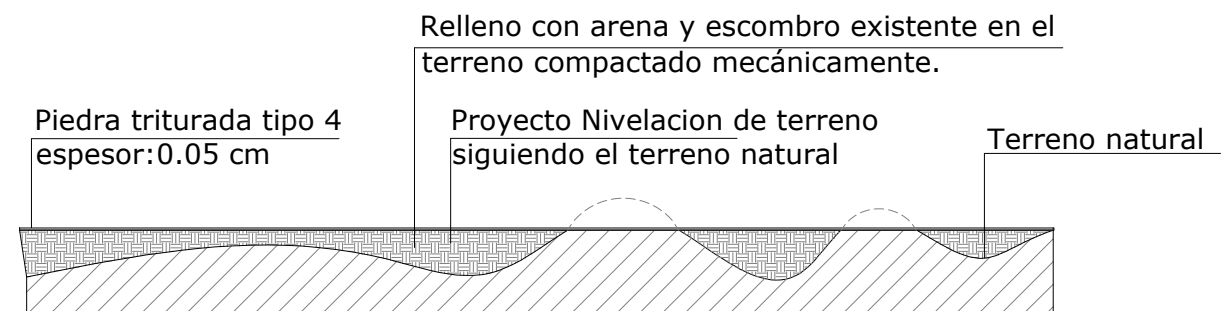

2 CORTE TRANSVERSAL DEL TERRENO
ESCALA 1/150

OBRA: PROYECTO DE OFICINAS Y DEPOSITO EN CONTENEDORES

PROPIETARIO: MINISTERIO DE SALUD PUBLICA Y BIENESTAR SOCIAL

PROFESIONAL: ARQ. OSVALDO GRANADA PAT. 10-16161

DIRECCIÓN: BARTOLOME DE LAS CASAS Y TOBATI

Sup. de la Const.:

PROFESIONAL:

PROPIETARIO:

LÁMINA

6