


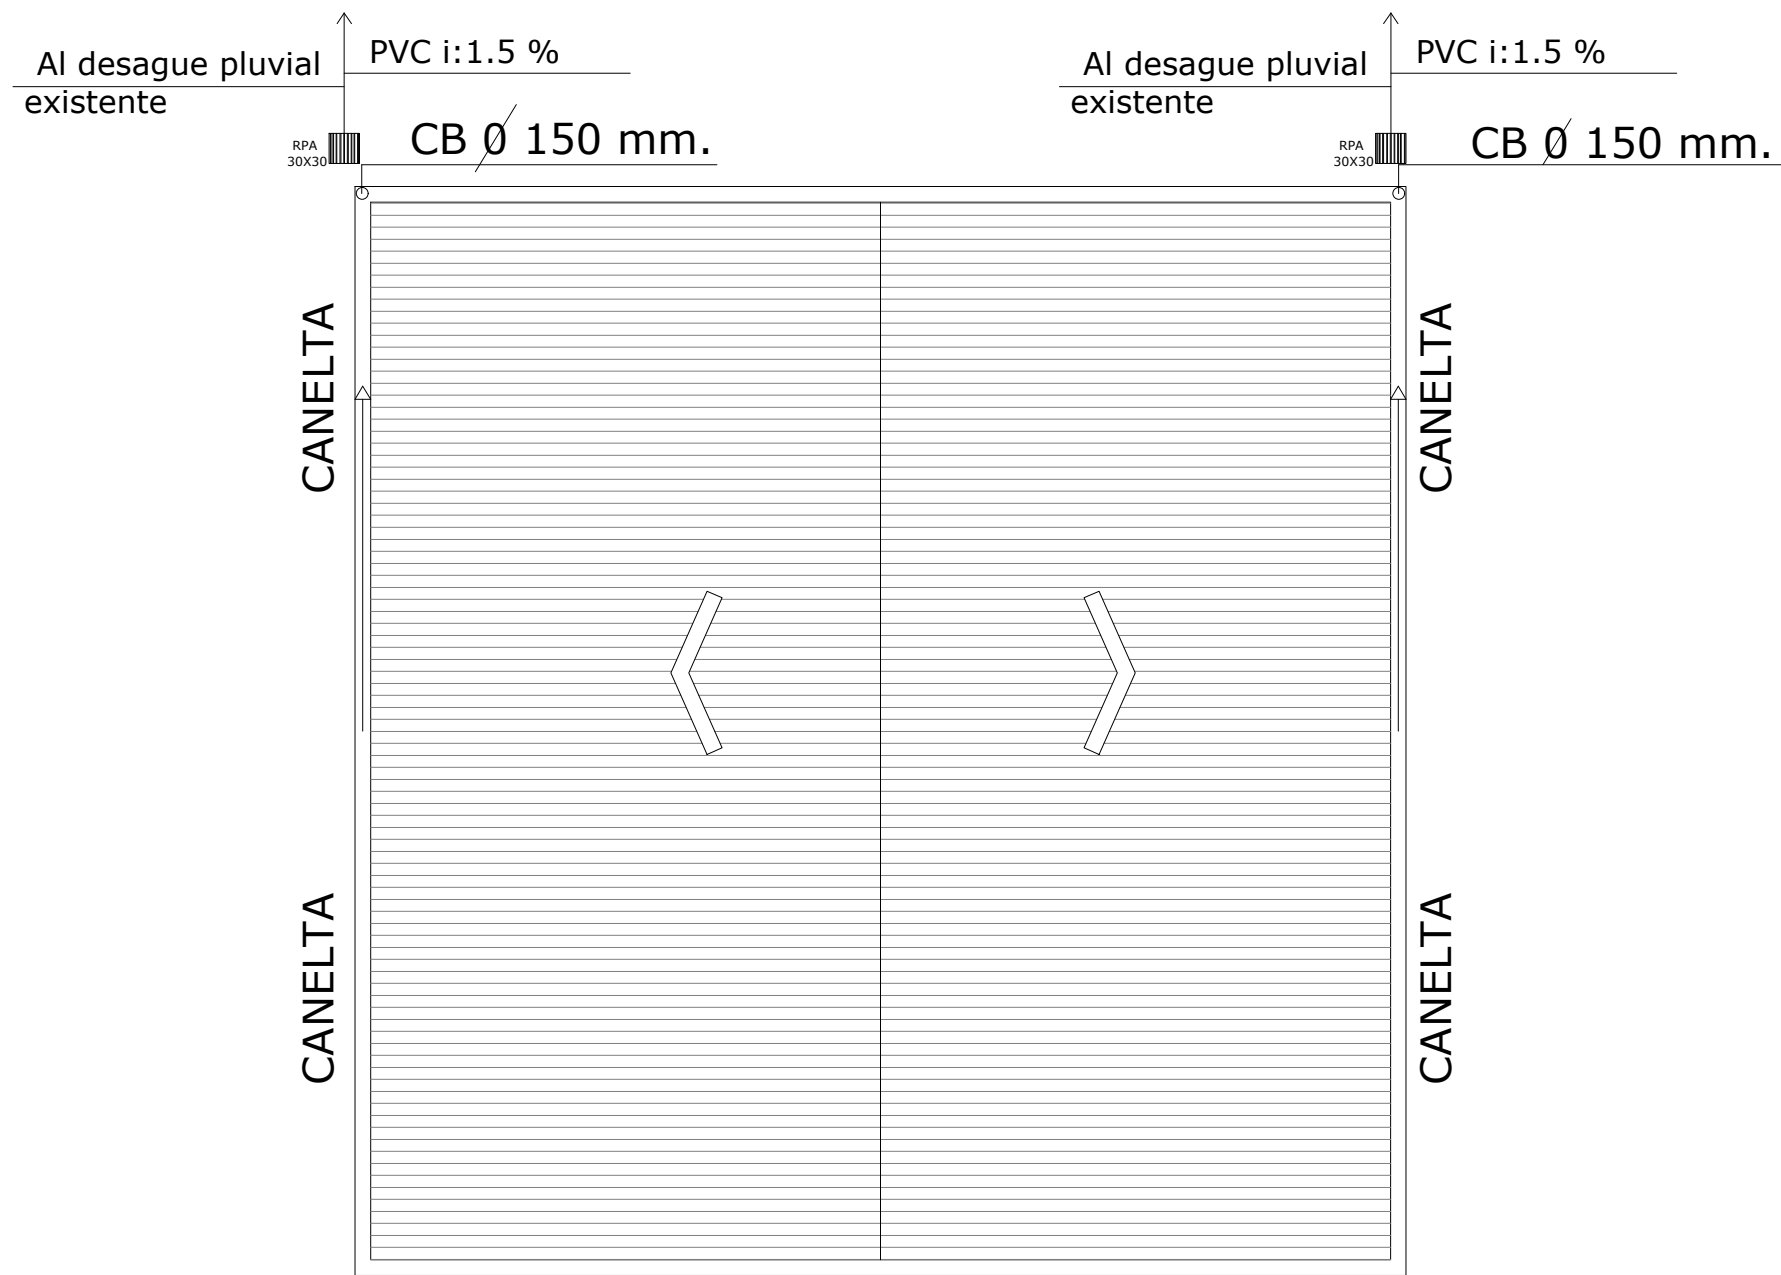
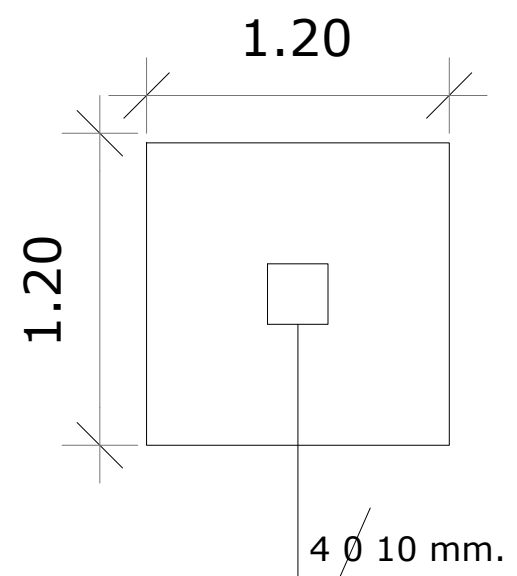


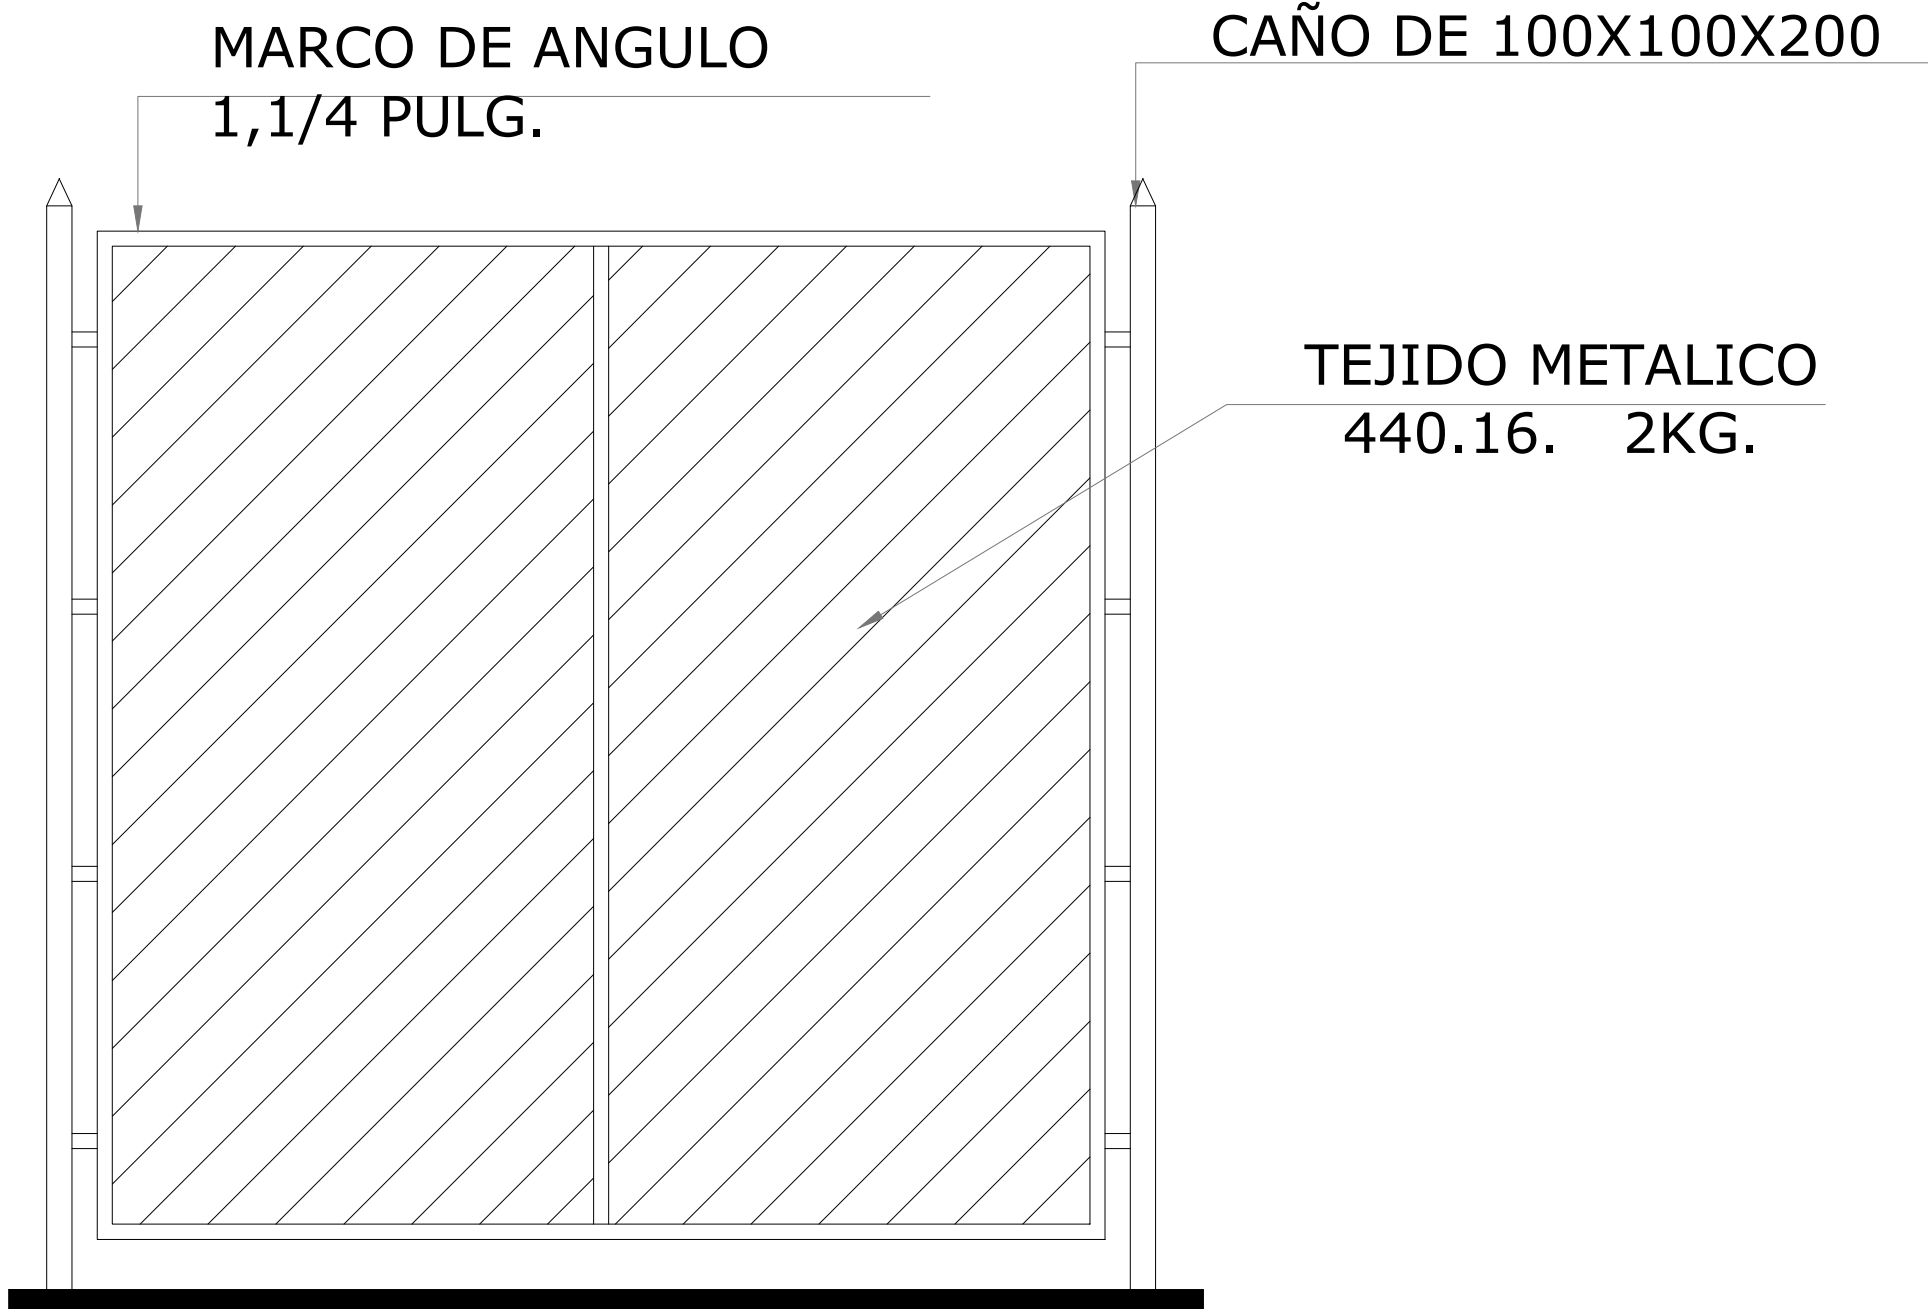

1 PLANTA DE TECHO CON DESAGUE PLUVIAL
ESCALA 1/100

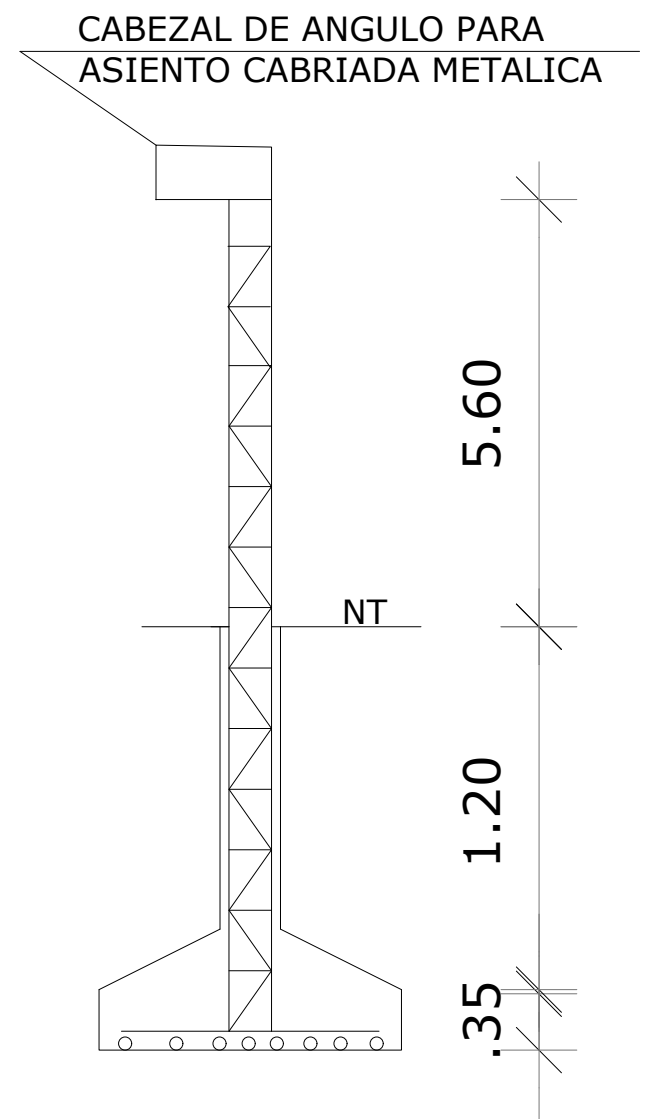

2 ZAPATAS PARA TINGLADO
ESCALA 1/25

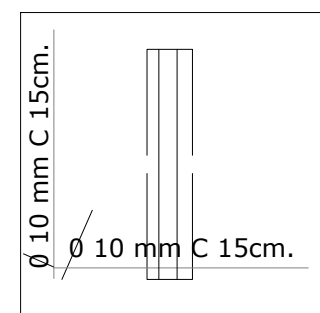

3 DETALLE CERCADO INVISIBLE
ESCALA 1/15

OBRA:PROYECTO TECHO DE CHAPA Y CERCO PERIMETRAL	
UBICACIÓN: AV. VENEZUELA Y TTE ESCURRA.	LOCALIDAD:
PROPIETARIO: MINISTERIO DE SALUD PUBLICA Y BIENESTAR SOCIAL	
C.I.C. Nº:	
PROFESIONAL: ARQ. OSVALDO GRANADA	PAT. 10-16161
DIRECCIÒN: BARTOLOME DE LAS CASAS Y TOBATI	
Sup.del Terreno:	Sup. de la Const.:
PROFESIONAL:	PROPIETARIO: