




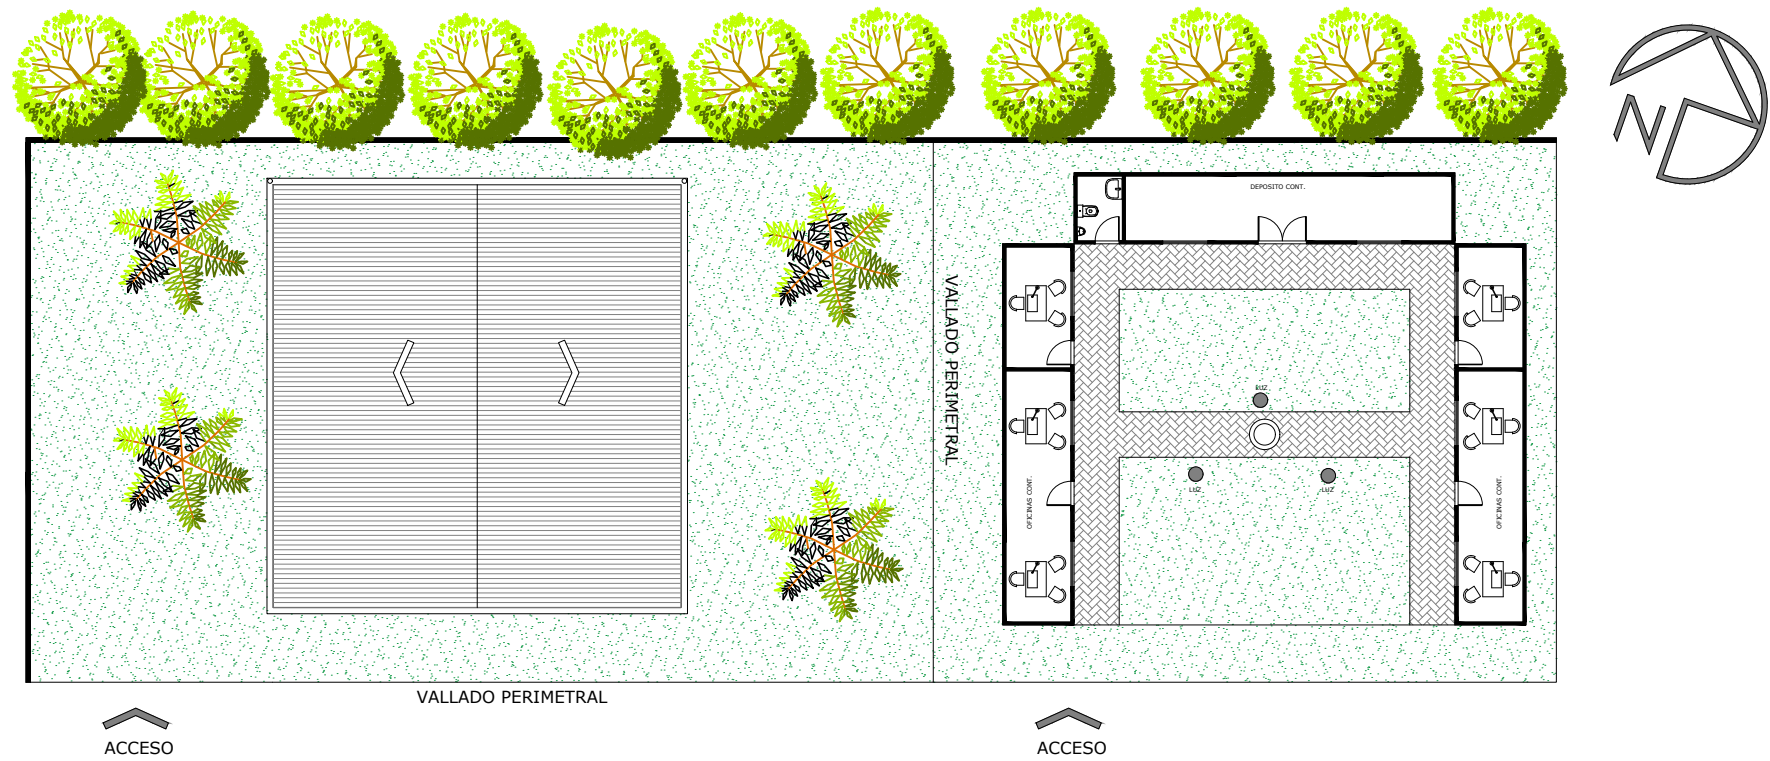

1 PLANTA UBICACION
ESCALA 1/250

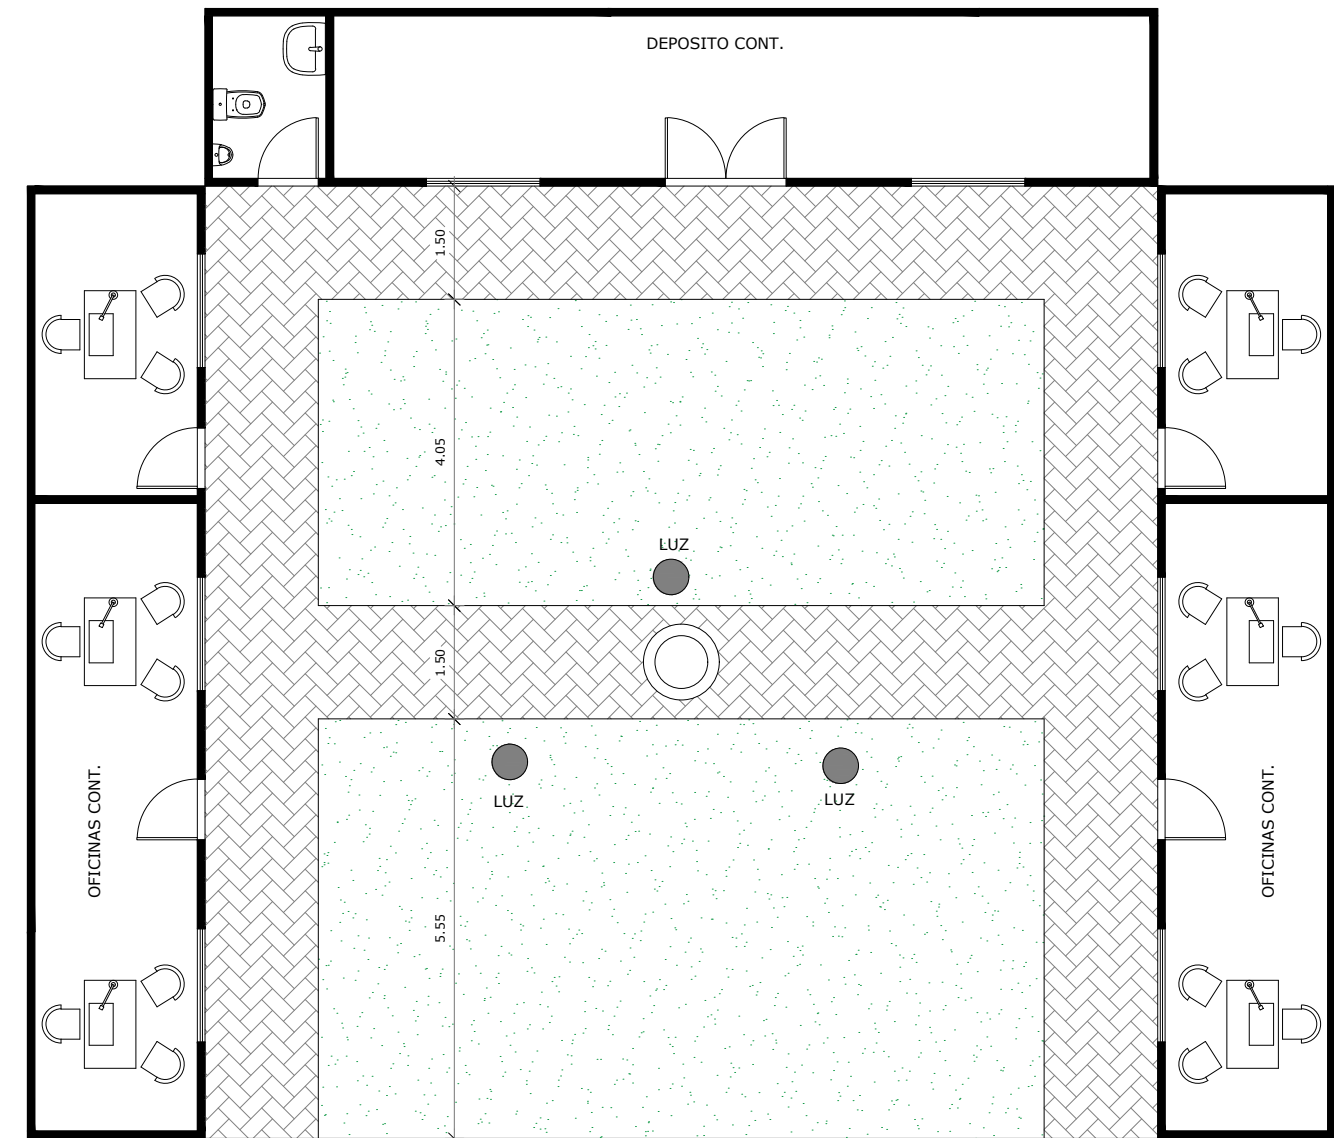


2 UBICACION CONTENEDORES
ESCALA 1/100

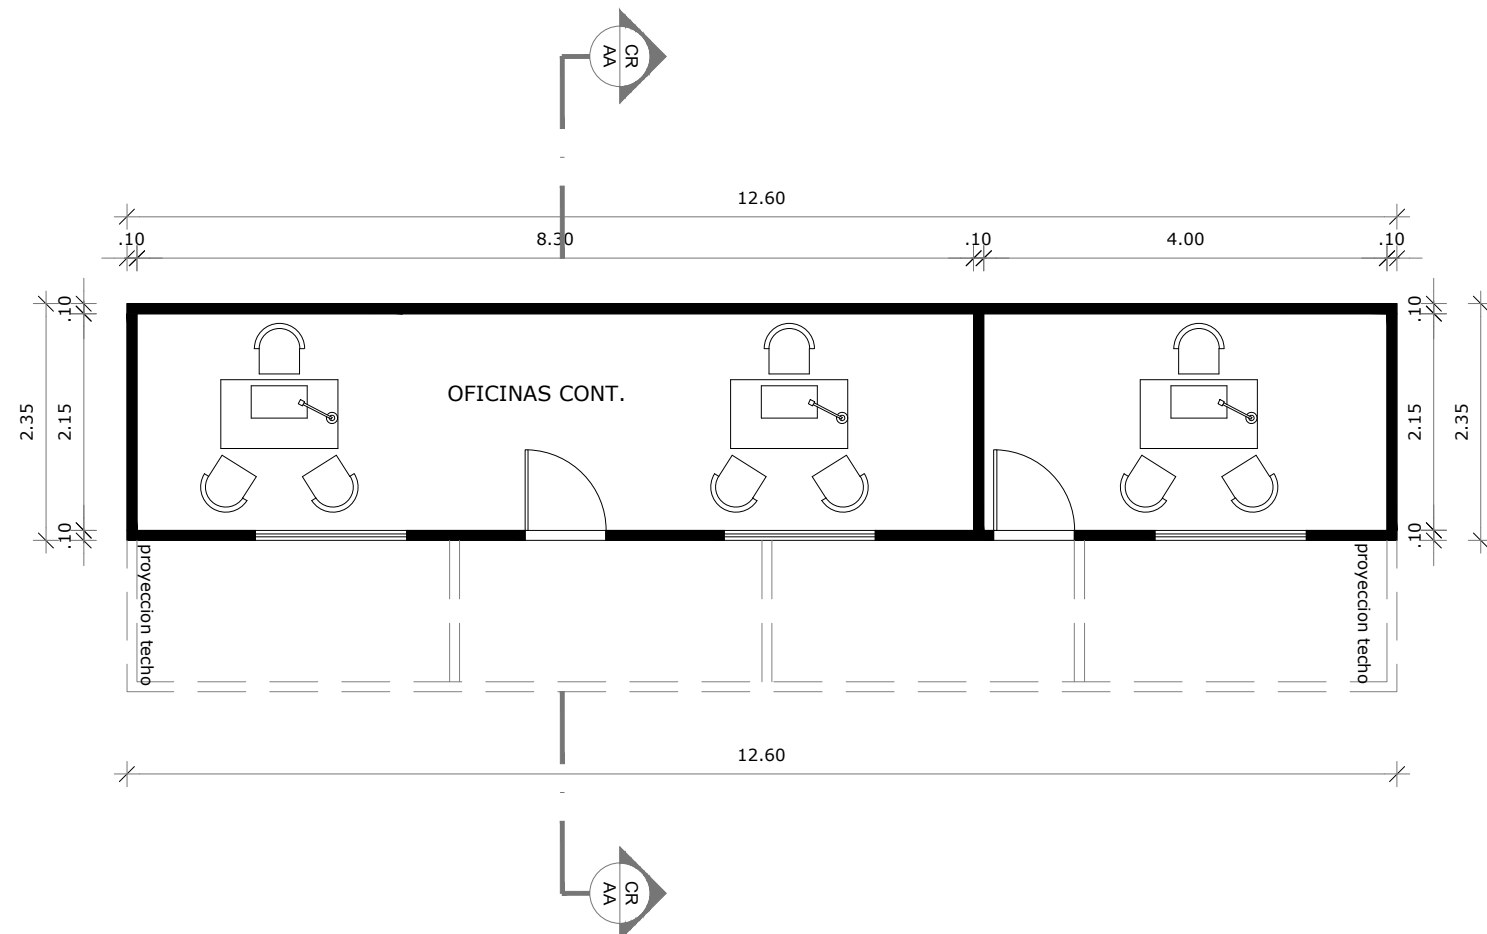


3 PLANTA ARQUITECTONICA
ESCALA 1/75



4 CORTE TRANSVERSAL AA
ESCALA 1/50

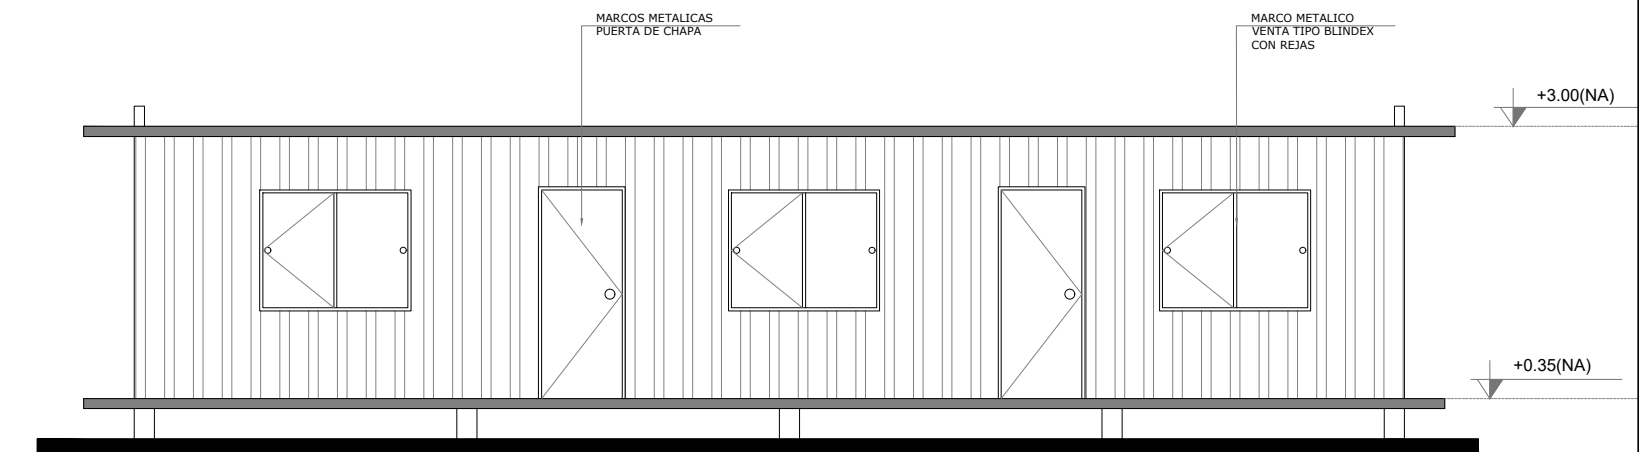

5 FACHADA FRONTAL
ESCALA 1/75

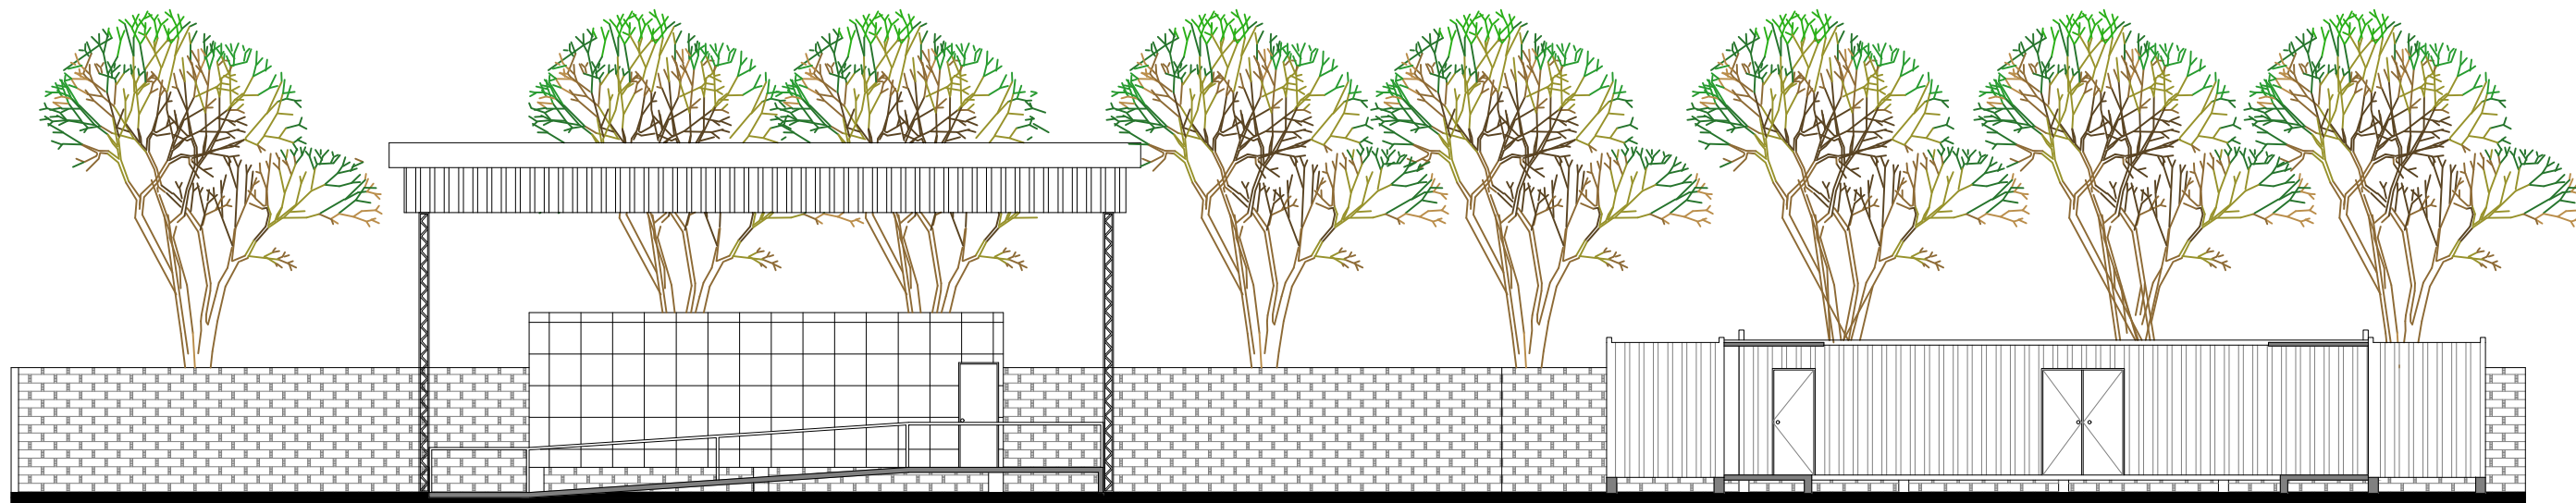

6 VISTA FRONTAL EDIFICIOS
ESCALA 1/100

OBRA: PROYECTO DE OFICINAS Y DEPOSITO EN CONTENEDORES

UBICACIÓN: AV. VENEZUELA Y TTE ESCURRA. LOCALIDAD:
PROPIETARIO: MINISTERIO DE SALUD PUBLICA Y BIENESTAR SOCIAL
C.I.C. Nº:
PROFESIONAL: ARQ. OSVALDO GRANADA PAT. 10-16161
DIRECCIÓN: BARTOLOME DE LAS CASAS Y TOBATI
Sup.del Terreno: Sup. de la Const.:

PROFESIONAL:

PROPIETARIO:

LÁMINA

3