




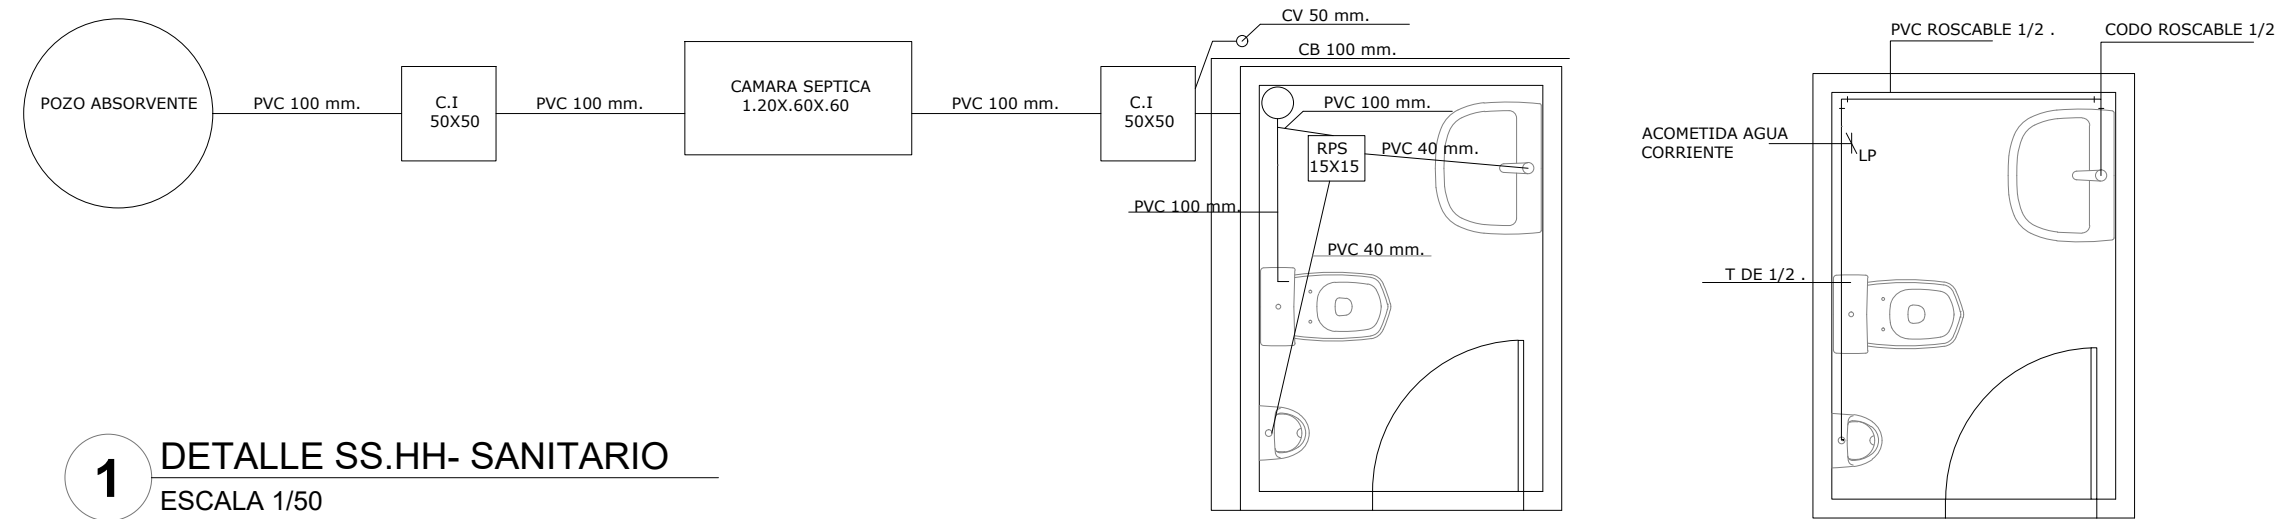

1 DETALLE SS.HH- SANITARIO
ESCALA 1/50

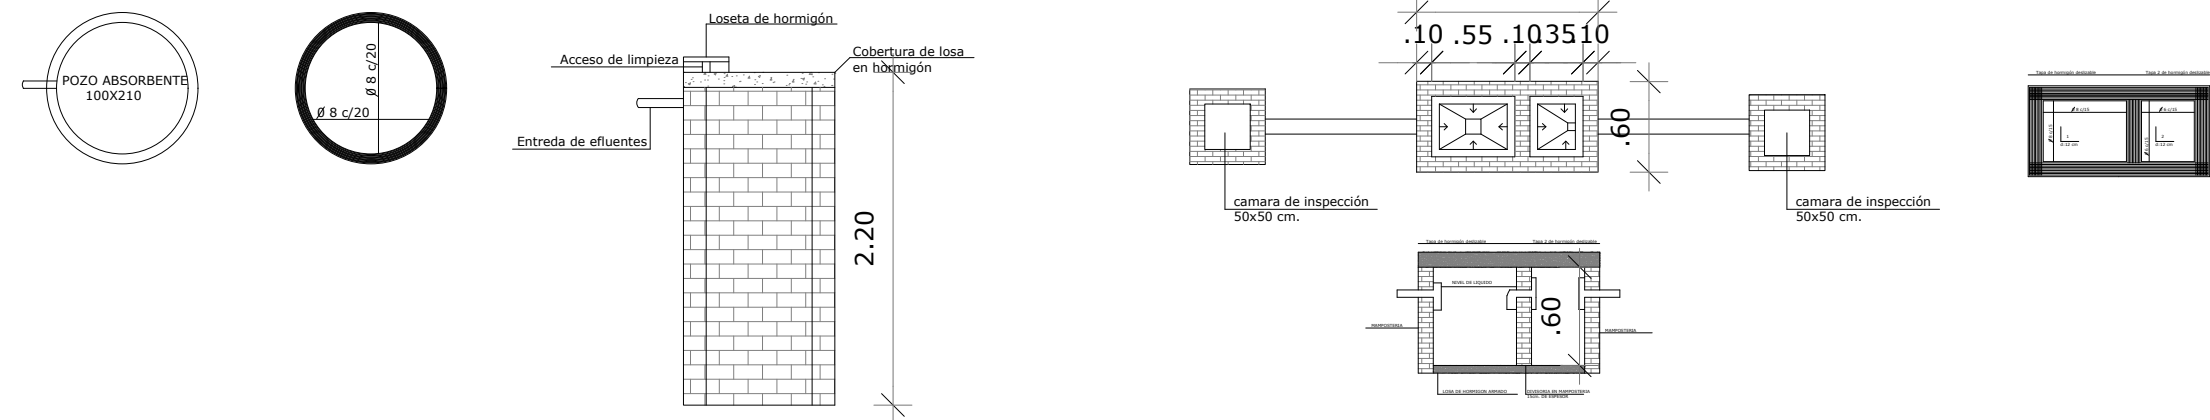

2 DETALLE DESAGUE CLOACAL
ESCALA 1/50

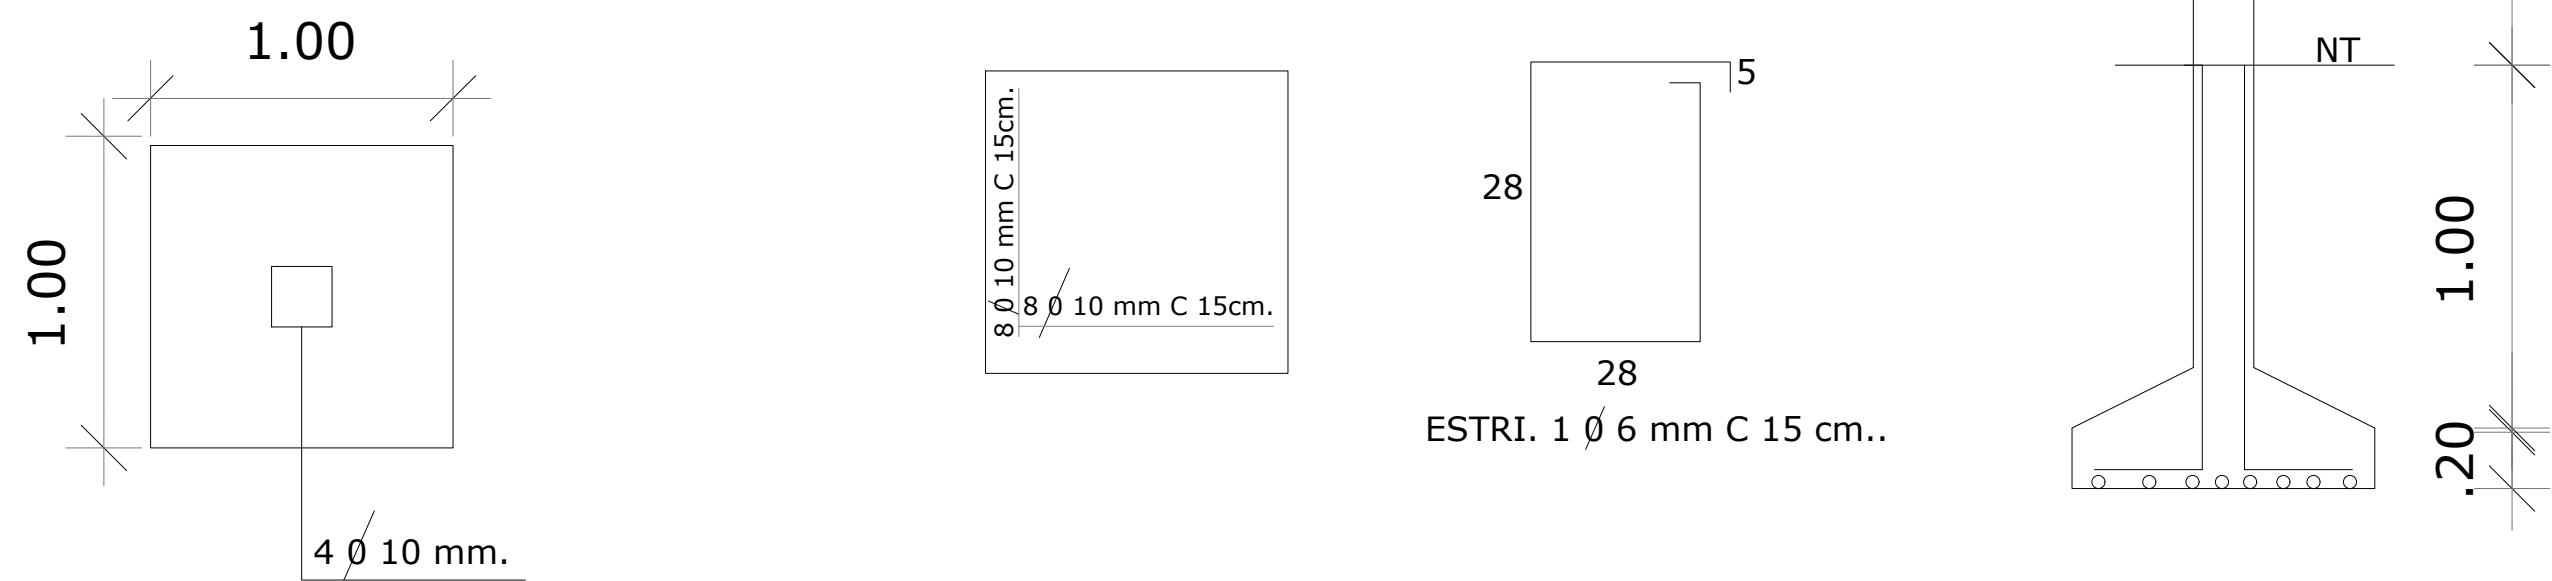

3 ZAPATAS PARA CONTENEDORES
ESCALA 1/25

OBRA:PROYECTO DE OFICINAS Y DEPOSITO
EN CONTENEDORES

PROPIETARIO: MINISTERIO DE SALUD PUBLICA Y BIENESTAR SOCIAL

PROFESIONAL: ARQ. OSVALDO GRANADA PAT. 10-16161

DIRECCIÒN: BARTOLOME DE LAS CASAS Y TOBATI

Sup. de la Const.:

PROFESIONAL:

PROPIETARIO:

LÁMINA

5