



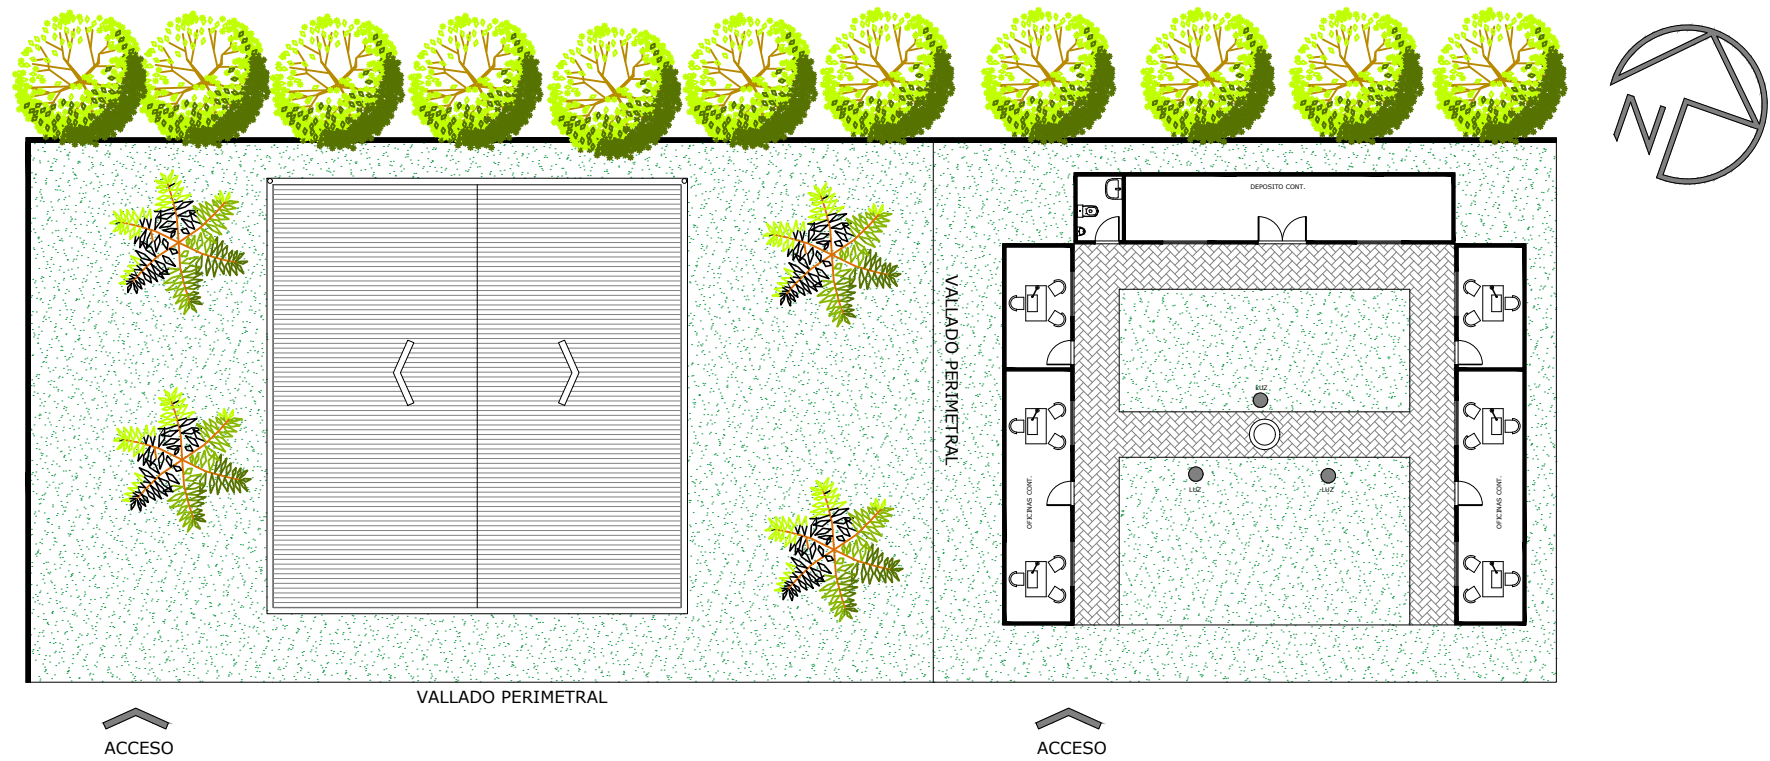


1 PLANTA UBICACION
ESCALA 1/250

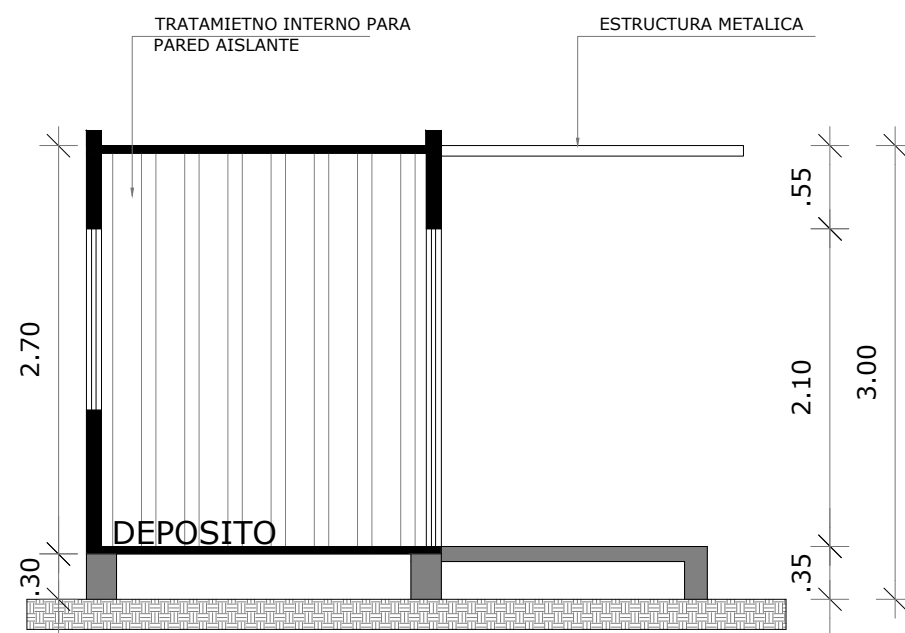


3 CORTE TRANSVERSAL AA
ESCALA 1/50

ESQUEMA DE TABLERO


		1.500 W		220 V		1.30A			
AMPER		10	10	20	10	20	10	20	20
CIRCUITOS	# 1	# 2	# 6	# 3	# 7	# 4	# 5	# 8	9
UTIL:	LT	LT	AA		LT	AA	LT	AA	AA
CARGA:	1400	1400	1360	1000	1360	1000	1360	1360	1360

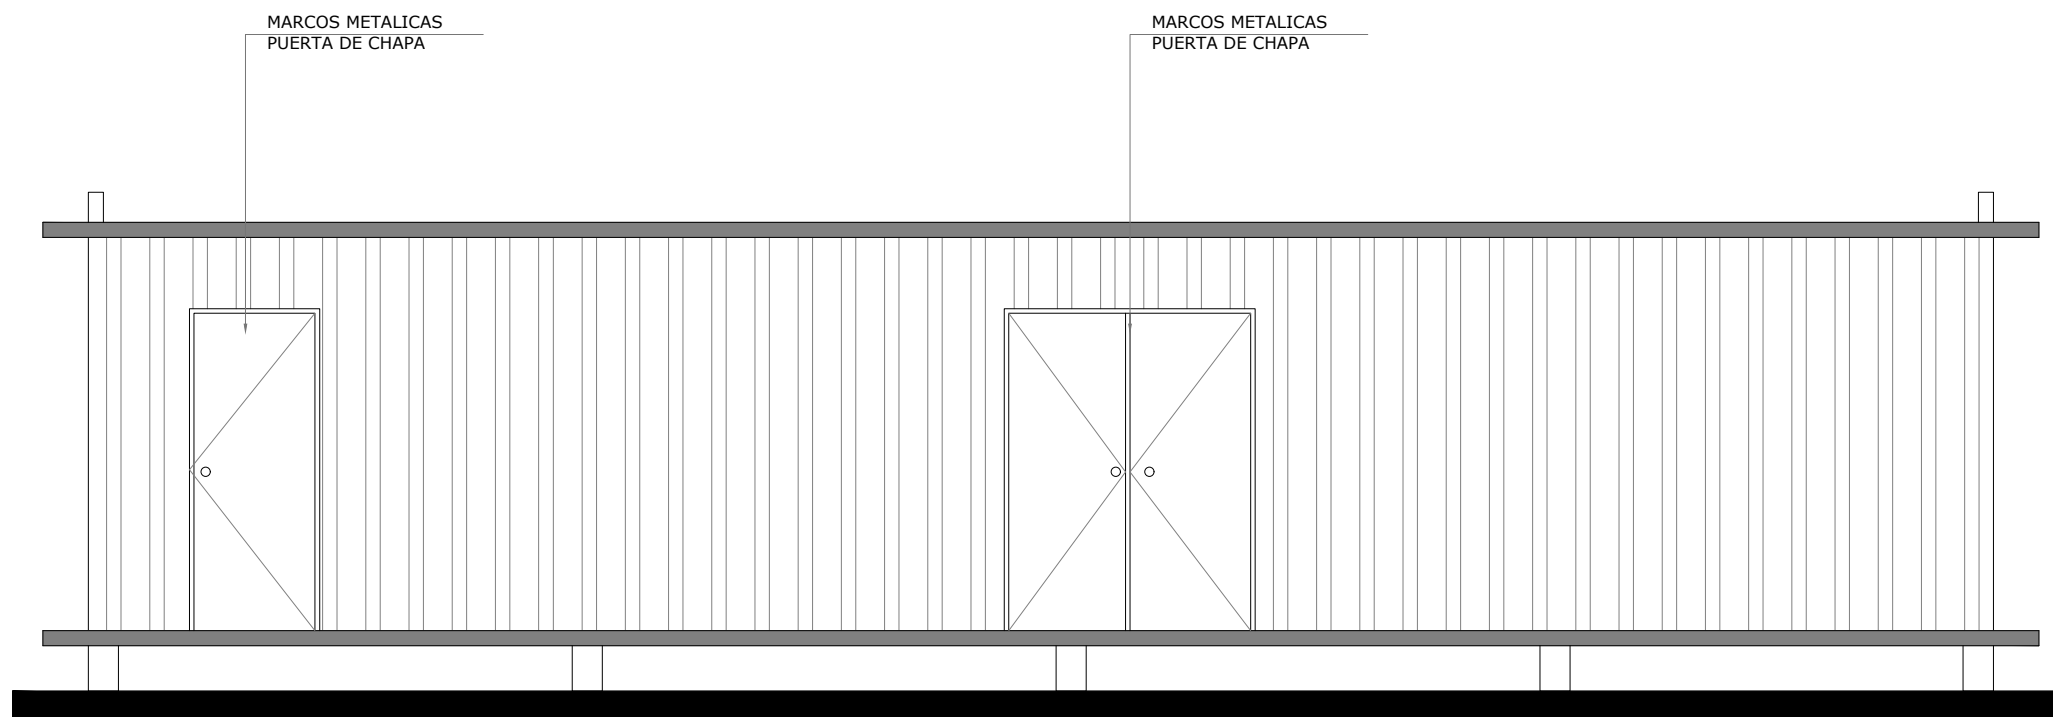


5 FACHADA FRONTAL DEPOSITO
ESCALA 1/75

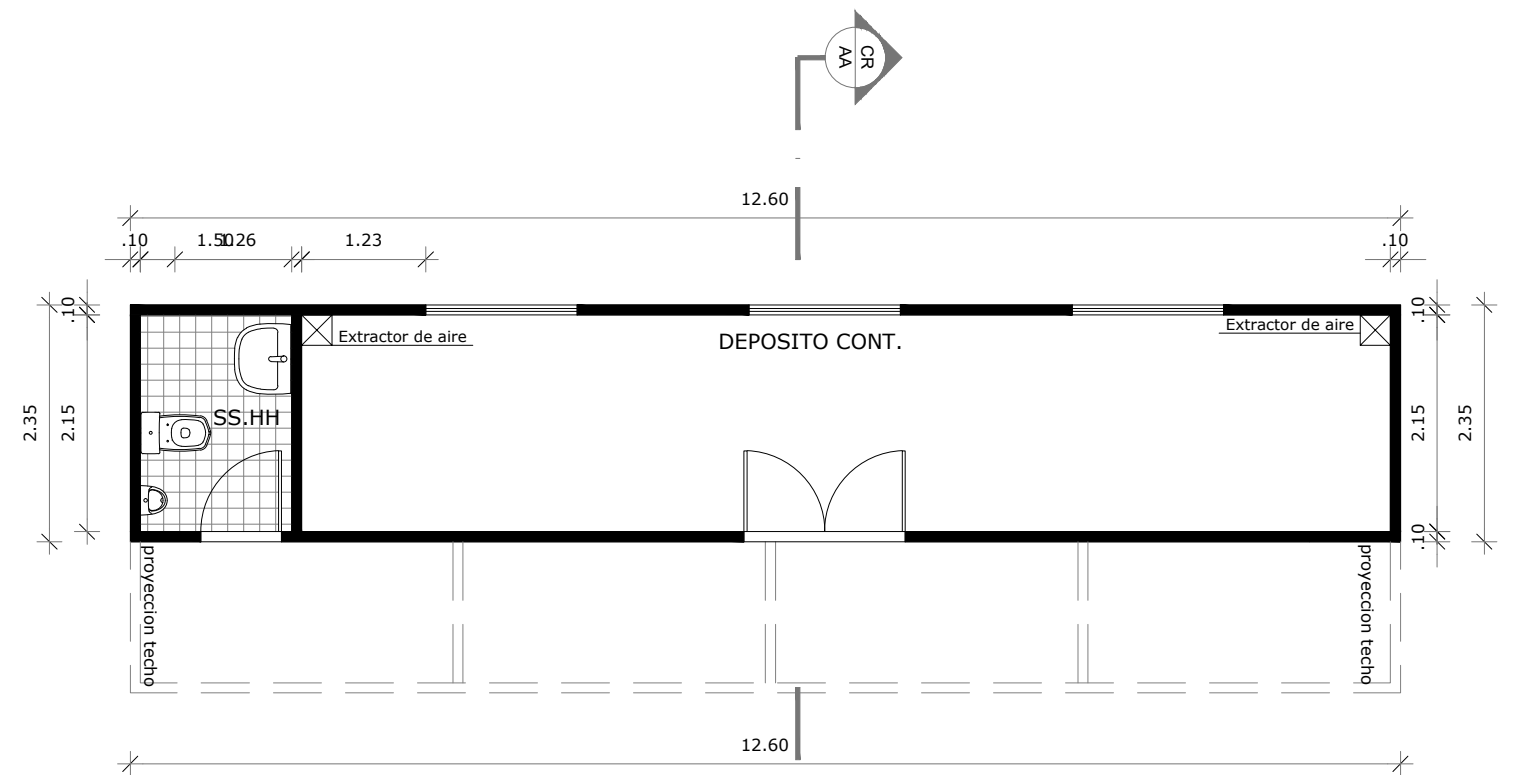

2 PLANTA ARQUITECTONICA
ESCALA 1/75

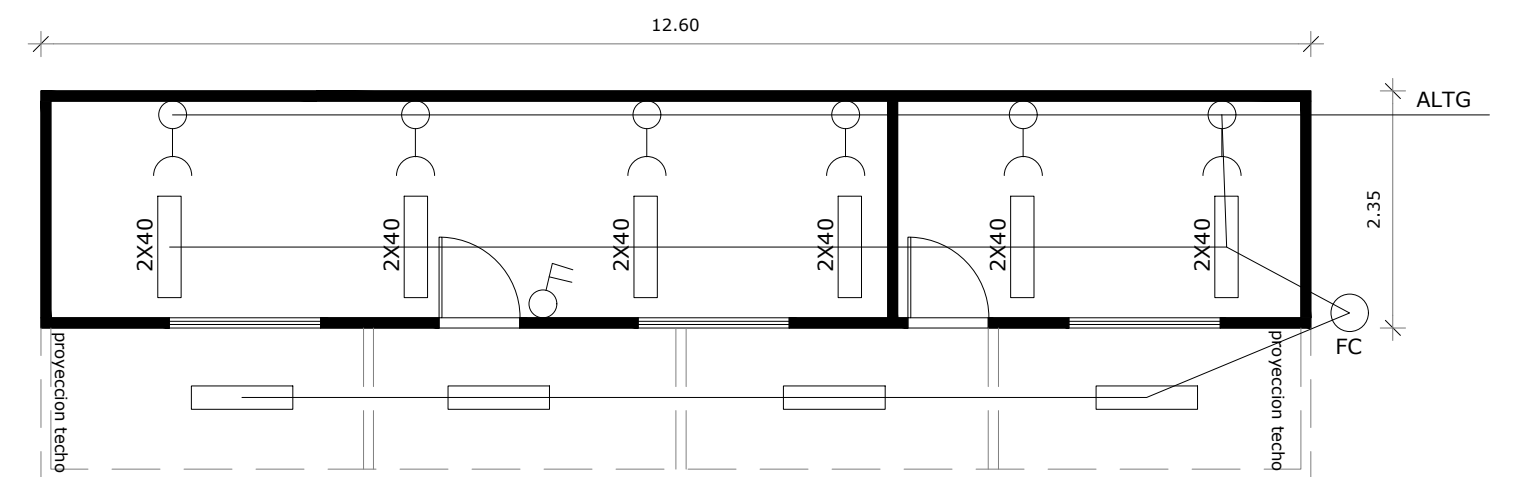

4 PROYECTO ELECTRICO OFICINA
ESCALA 1/75

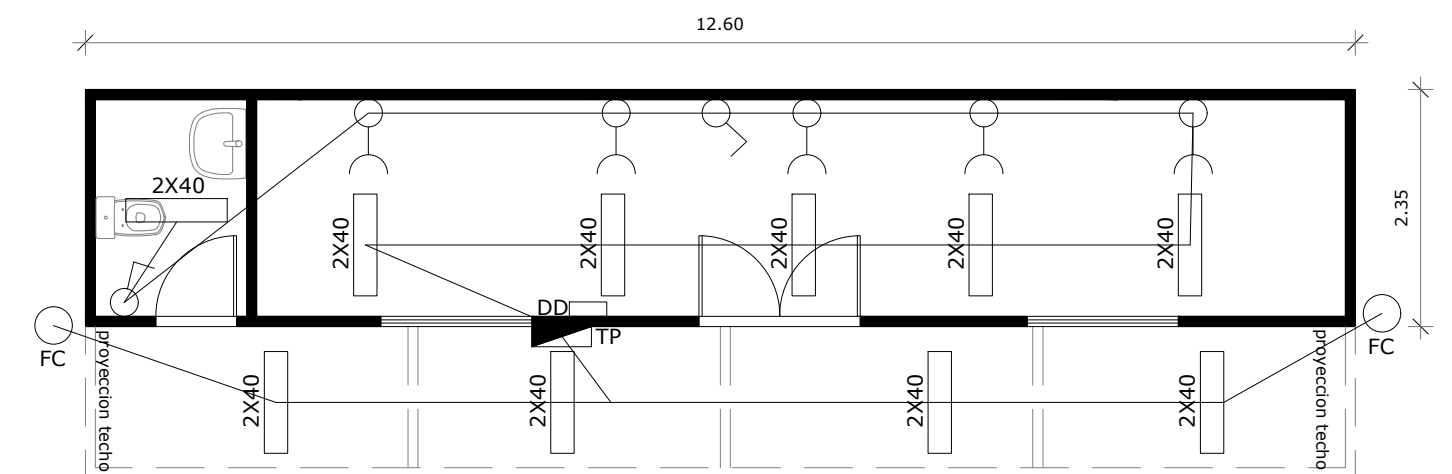

6 PROYECTO ELECTRICO DEPOSITO
ESCALA 1/75

OBRA: PROYECTO DE OFICINAS Y DEPOSITO EN CONTENEDORES

UBICACIÓN: AV. VENEZUELA Y TTE ESCURRA. LOCALIDAD:
PROPIETARIO: MINISTERIO DE SALUD PUBLICA Y BIENESTAR SOCIAL
C.I.C. Nº:
PROFESIONAL: ARQ. OSVALDO GRANADA PAT. 10-16161
DIRECCIÓN: BARTOLOME DE LAS CASAS Y TOBATI
Sup.del Terreno: Sup. de la Const.:

PROFESIONAL:

PROPIETARIO:

LÁMINA

4