


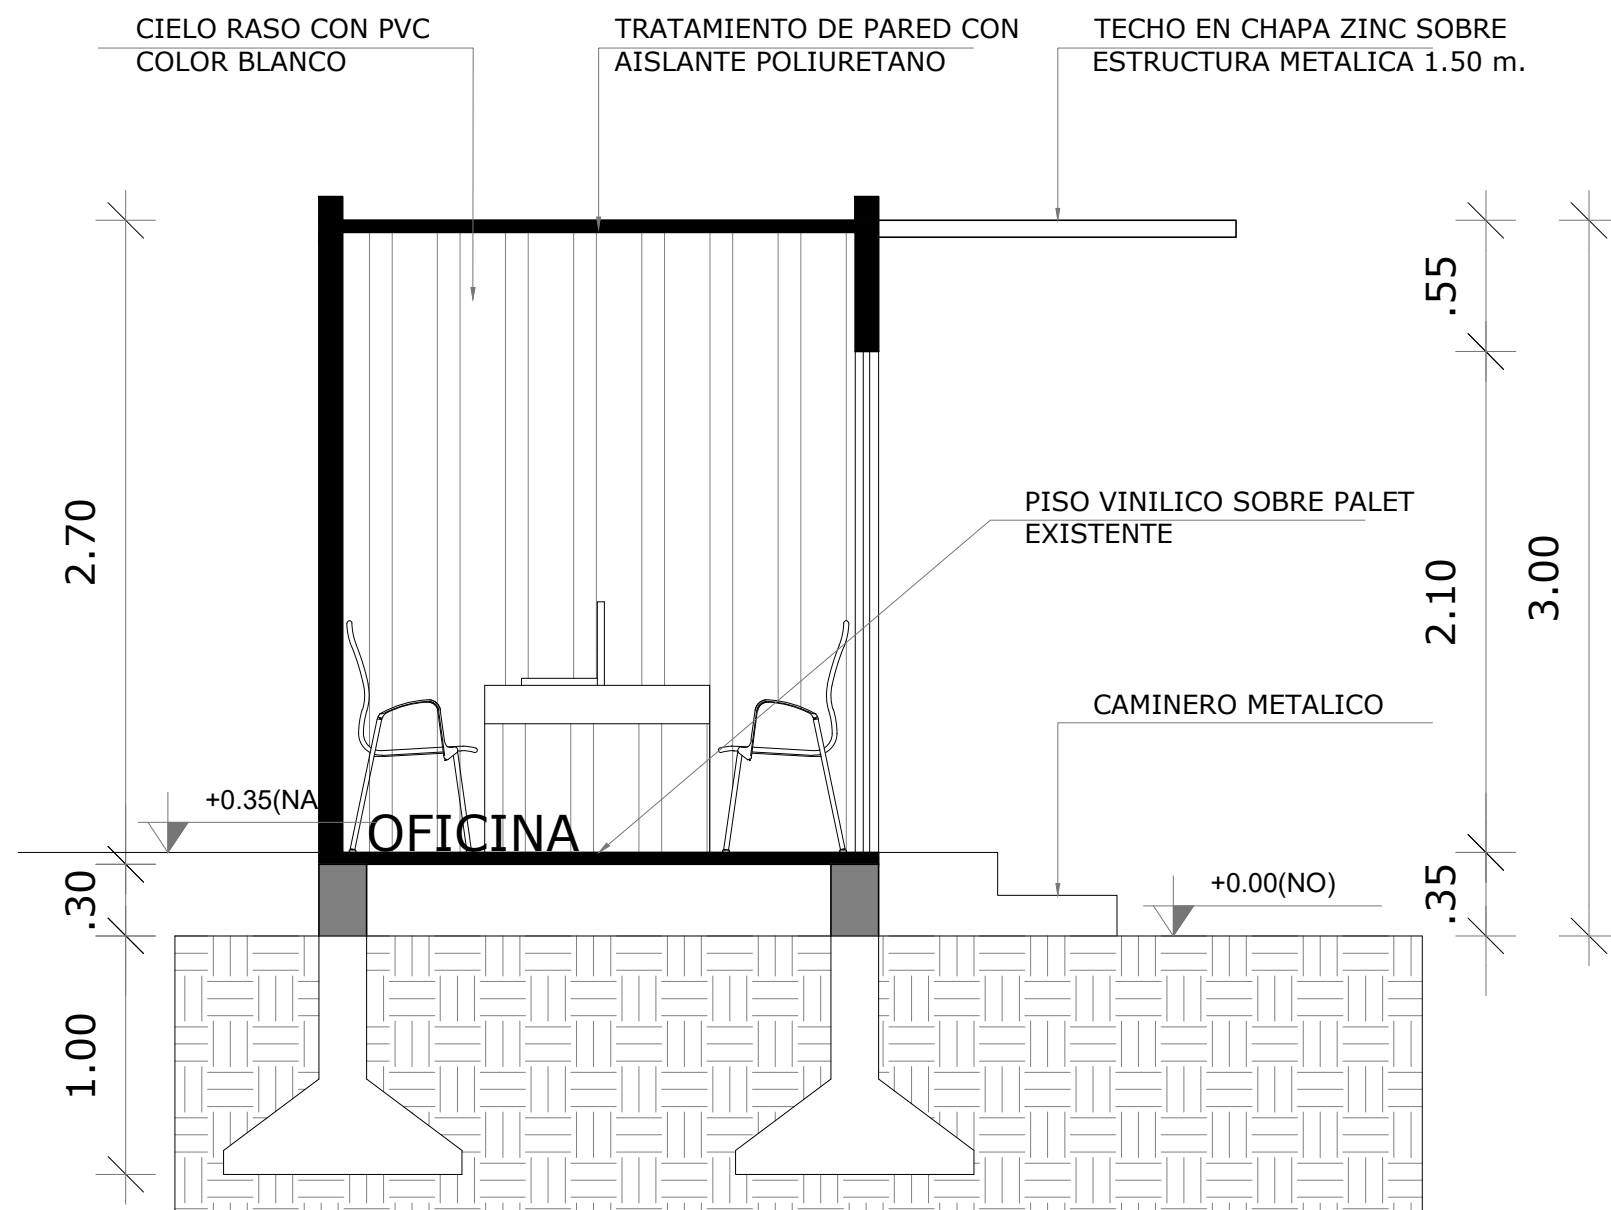

1 CORTE OFICIANA CONTENEDORES
ESCALA 1/50

OBRA:PROYECTO DE OFICINAS Y DEPOSITO
EN CONTENEDORES

PROPIETARIO: MINISTERIO DE SALUD PUBLICA Y BIENESTAR SOCIAL

PROFESIONAL: ARQ. OSVALDO GRANADA PAT. 10-16161

DIRECCIÒN: BARTOLOME DE LAS CASAS Y TOBATI

Sup. de la Const.:

PROFESIONAL:

PROPIETARIO:

LÁMINA

1