




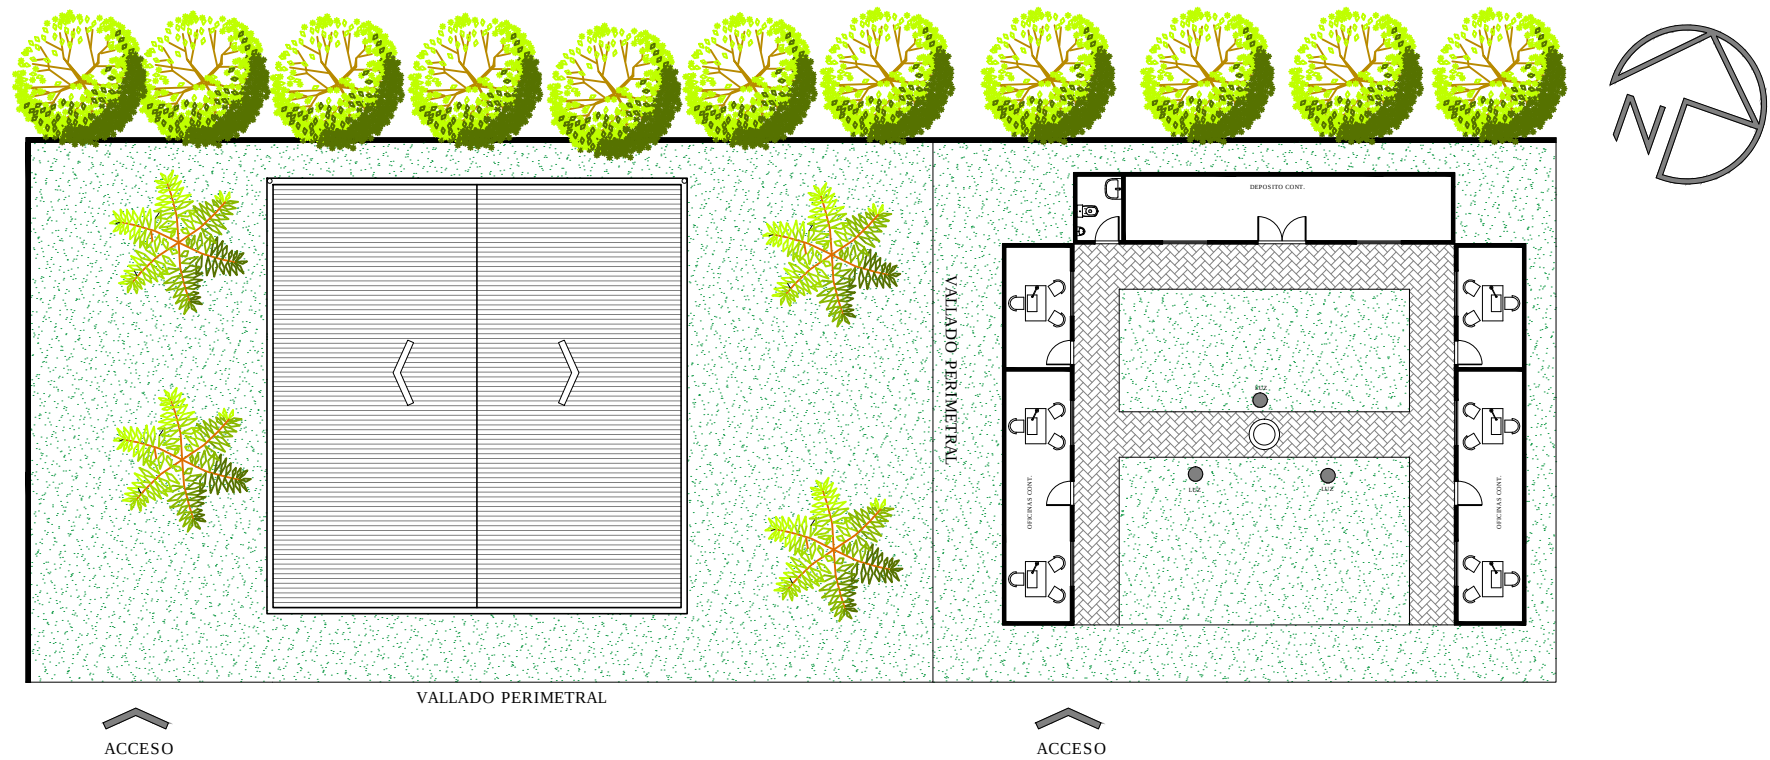


1 PLANTA UBICACION
ESCALA 1/250

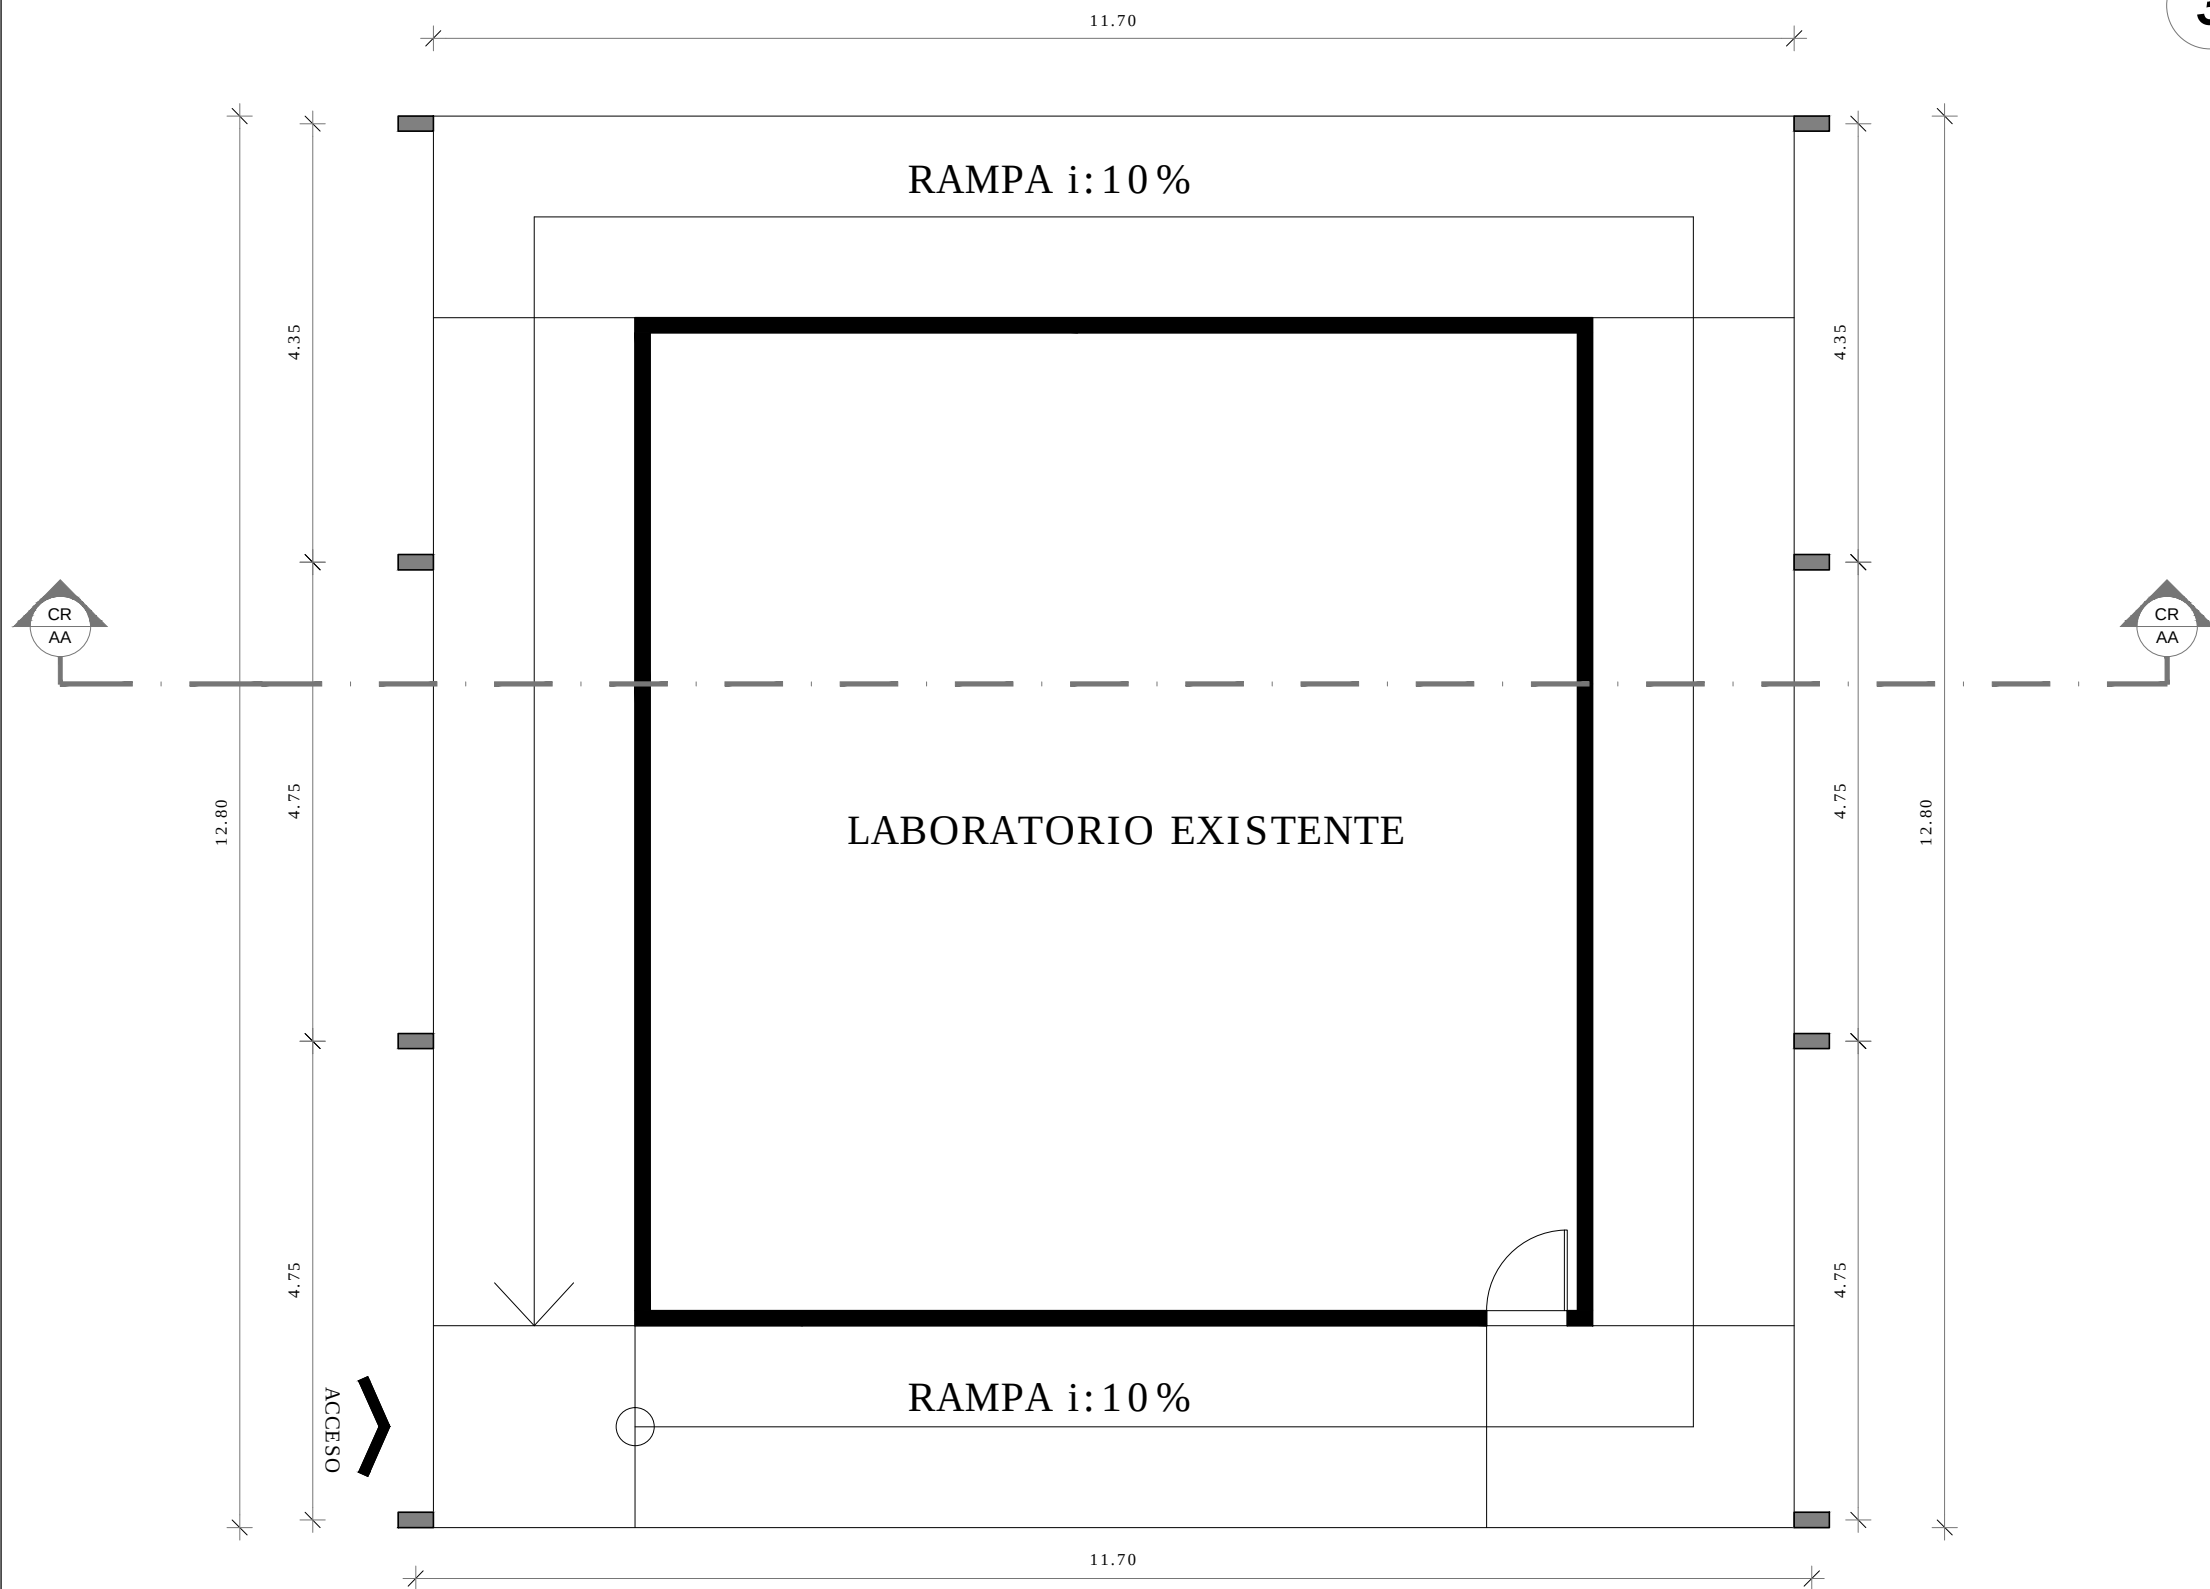

2 PLANTA ARQUITECTONICA
ESCALA 1/75

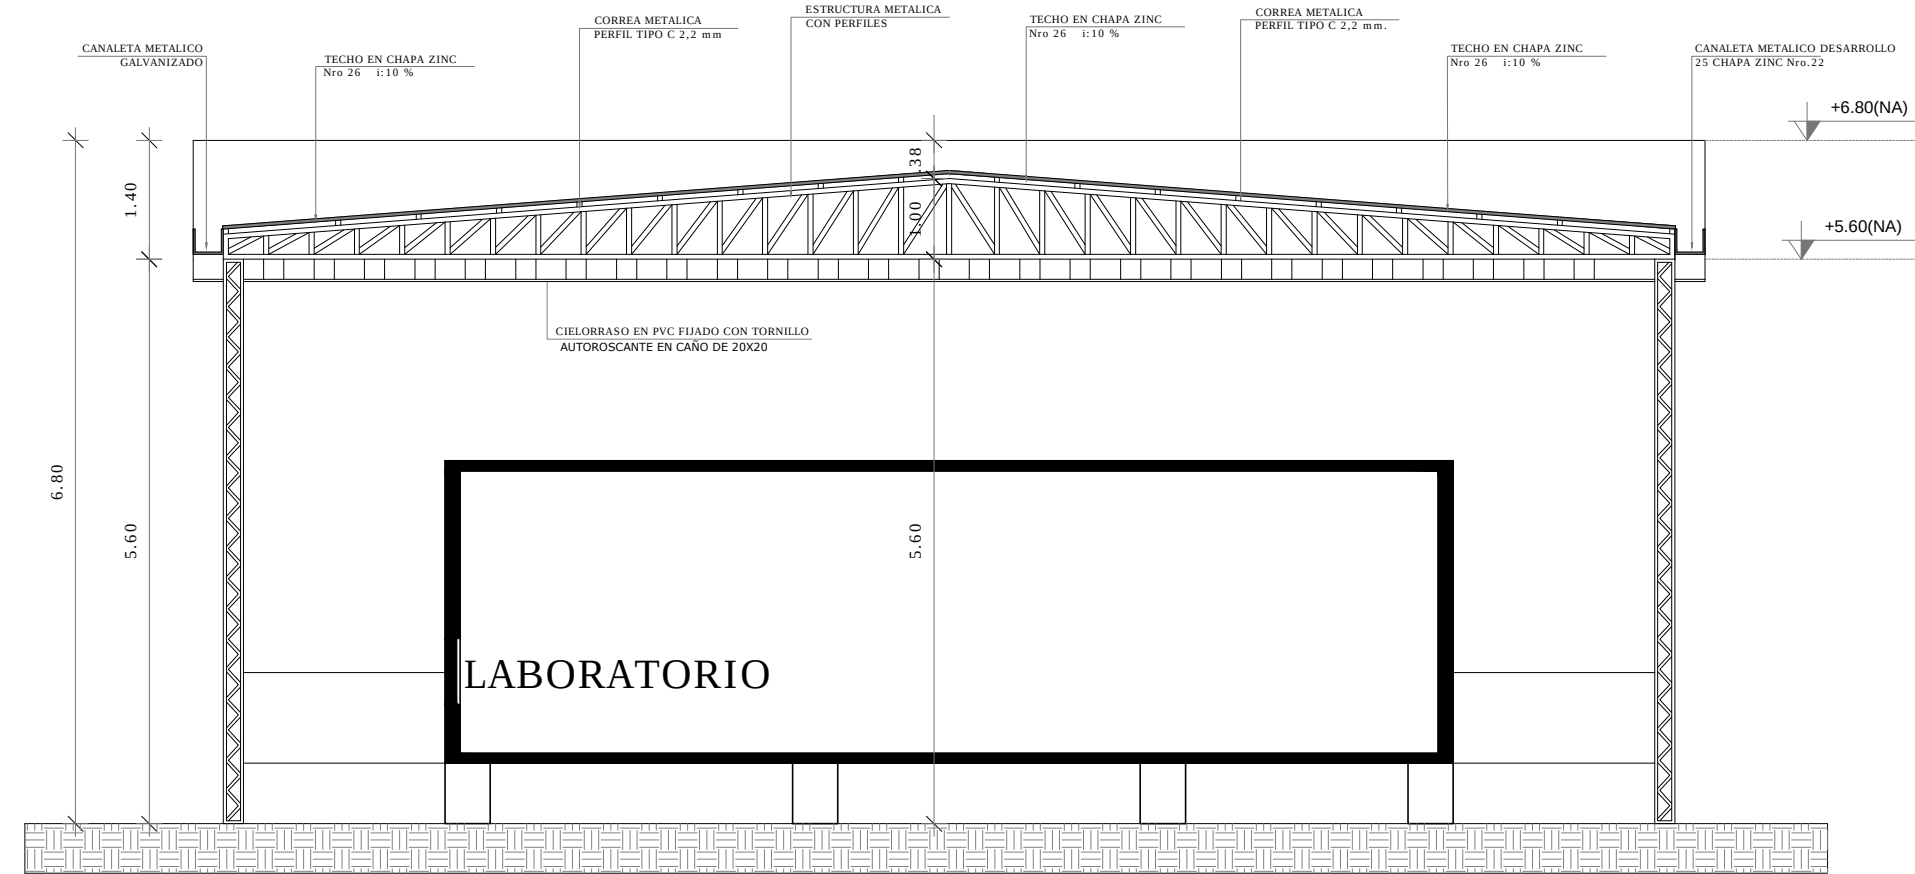

3 CORTE TRANSVERSAL AA
ESCALA 1/75

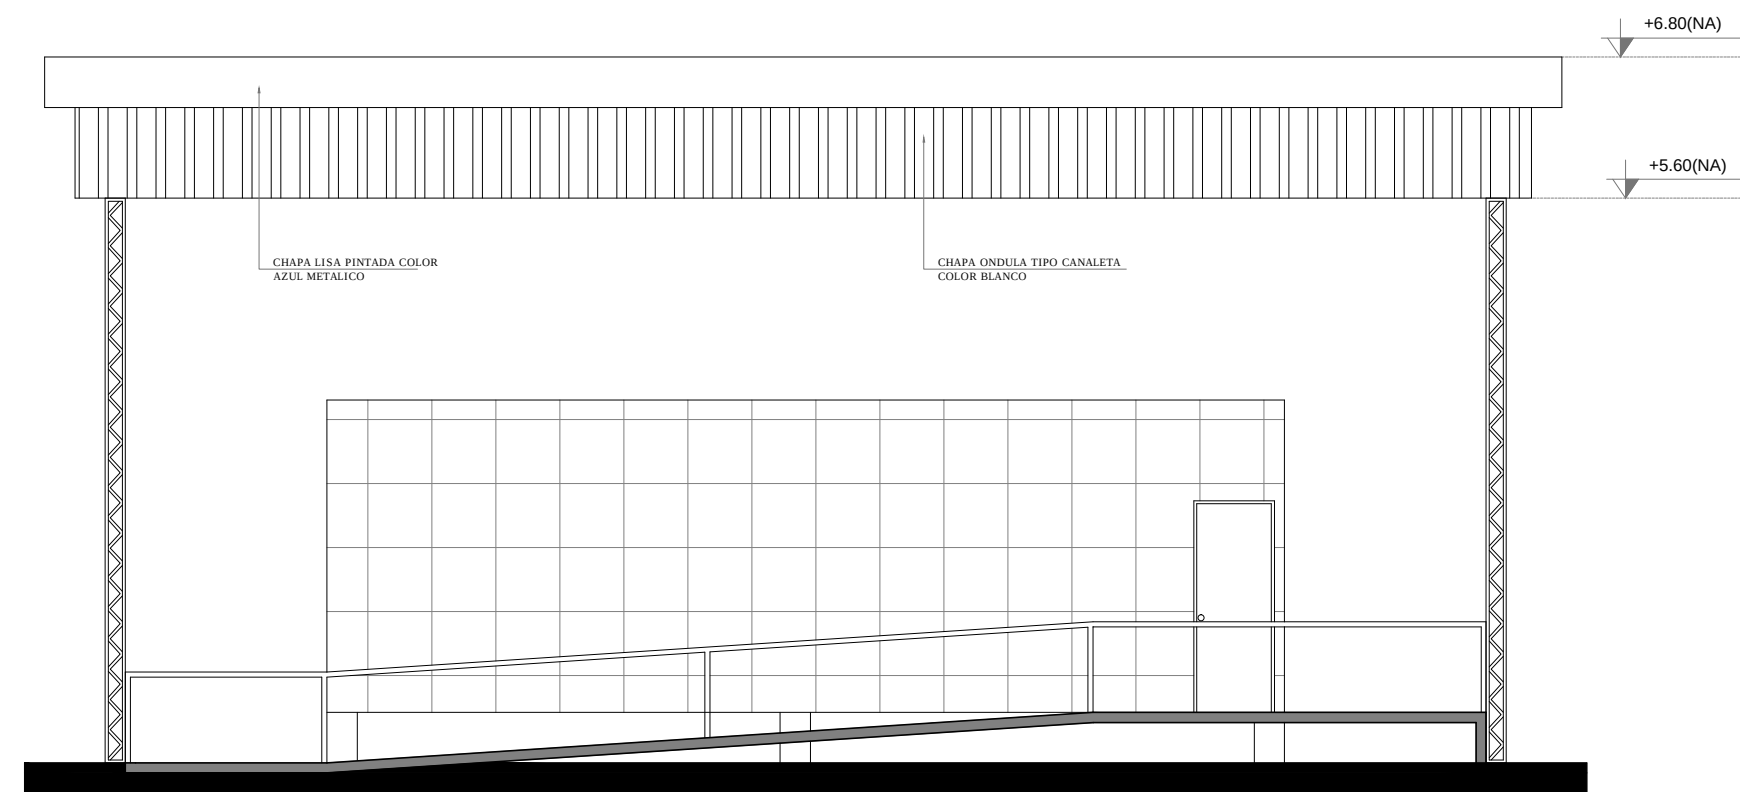

4 FACHADA FRONTAL
ESCALA 1/75

OBRA: PROYECTO TECHO DE CHAPA Y CERCO PERIMETRAL		
UBICACIÓN: AV. VENEZUELA Y TTE ESCURRA.		LOCALIDAD:
PROPIETARIO: MINISTERIO DE SALUD PUBLICA Y BIENESTAR SOCIAL		
C.I.C. Nº:		
PROFESIONAL: ARQ. OSVALDO GRANADA		PAT. 10-16161
DIRECCIÓN: BARTOLOME DE LAS CASAS Y TOBATI		
Sup.del Terreno:		Sup. de la Const.:
PROFESIONAL:		PROPIETARIO:

LÁMINA
1