


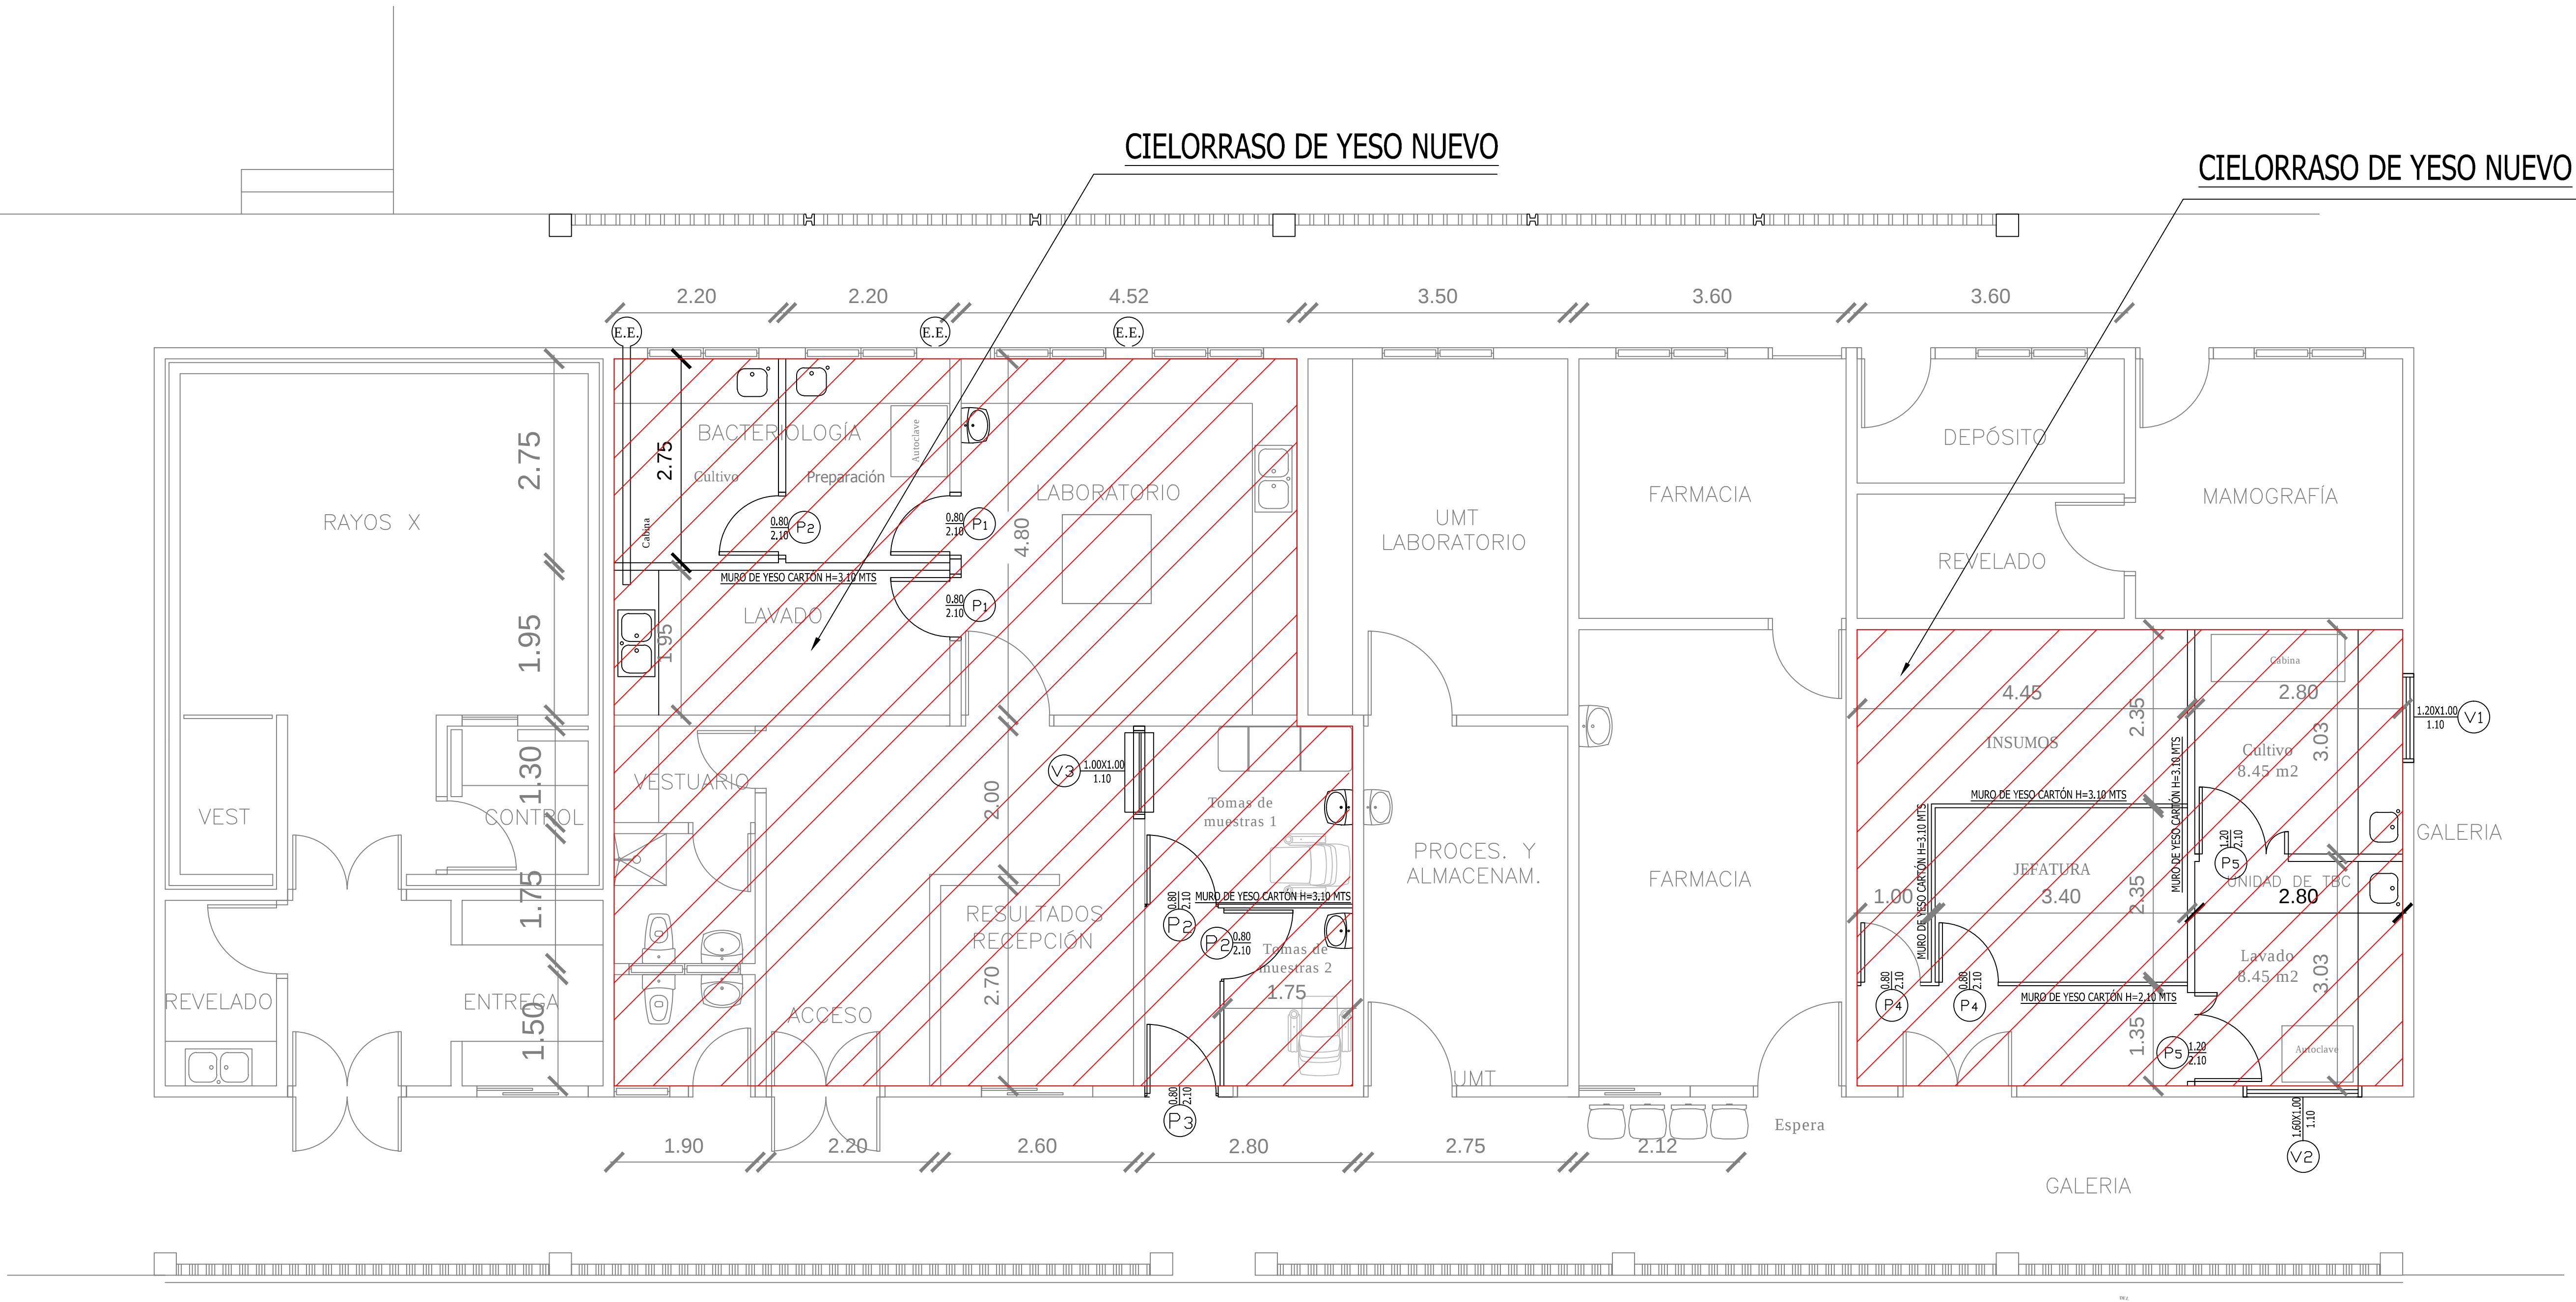

REFERENCIAS

Elementos a Construir o Instalar

MINISTERIO DE SALUD PUBLICA Y BIENESTAR SOCIAL

DECIMO CUARTA REGION SANITARIA CANINDEYU

Ubicación: Hospital Regional de Salto de Guairá

LABORATORIO CLÍNICO, BACTEREOLÓGICO Y TBC

PLANTA DE CIELORRASO NUEVO 1/50

DIRECCIÓN DE RECURSOS FISICOS

Director :
Arq. Horacio Loizaga

Coordinación Técnica
Arq. Leticia Herreros C.

Fecha:
DICIEMBRE 2017

Proyecto y Digitalización:
Departamento de
Diseños y Proyectos

LAMINA Nº: