
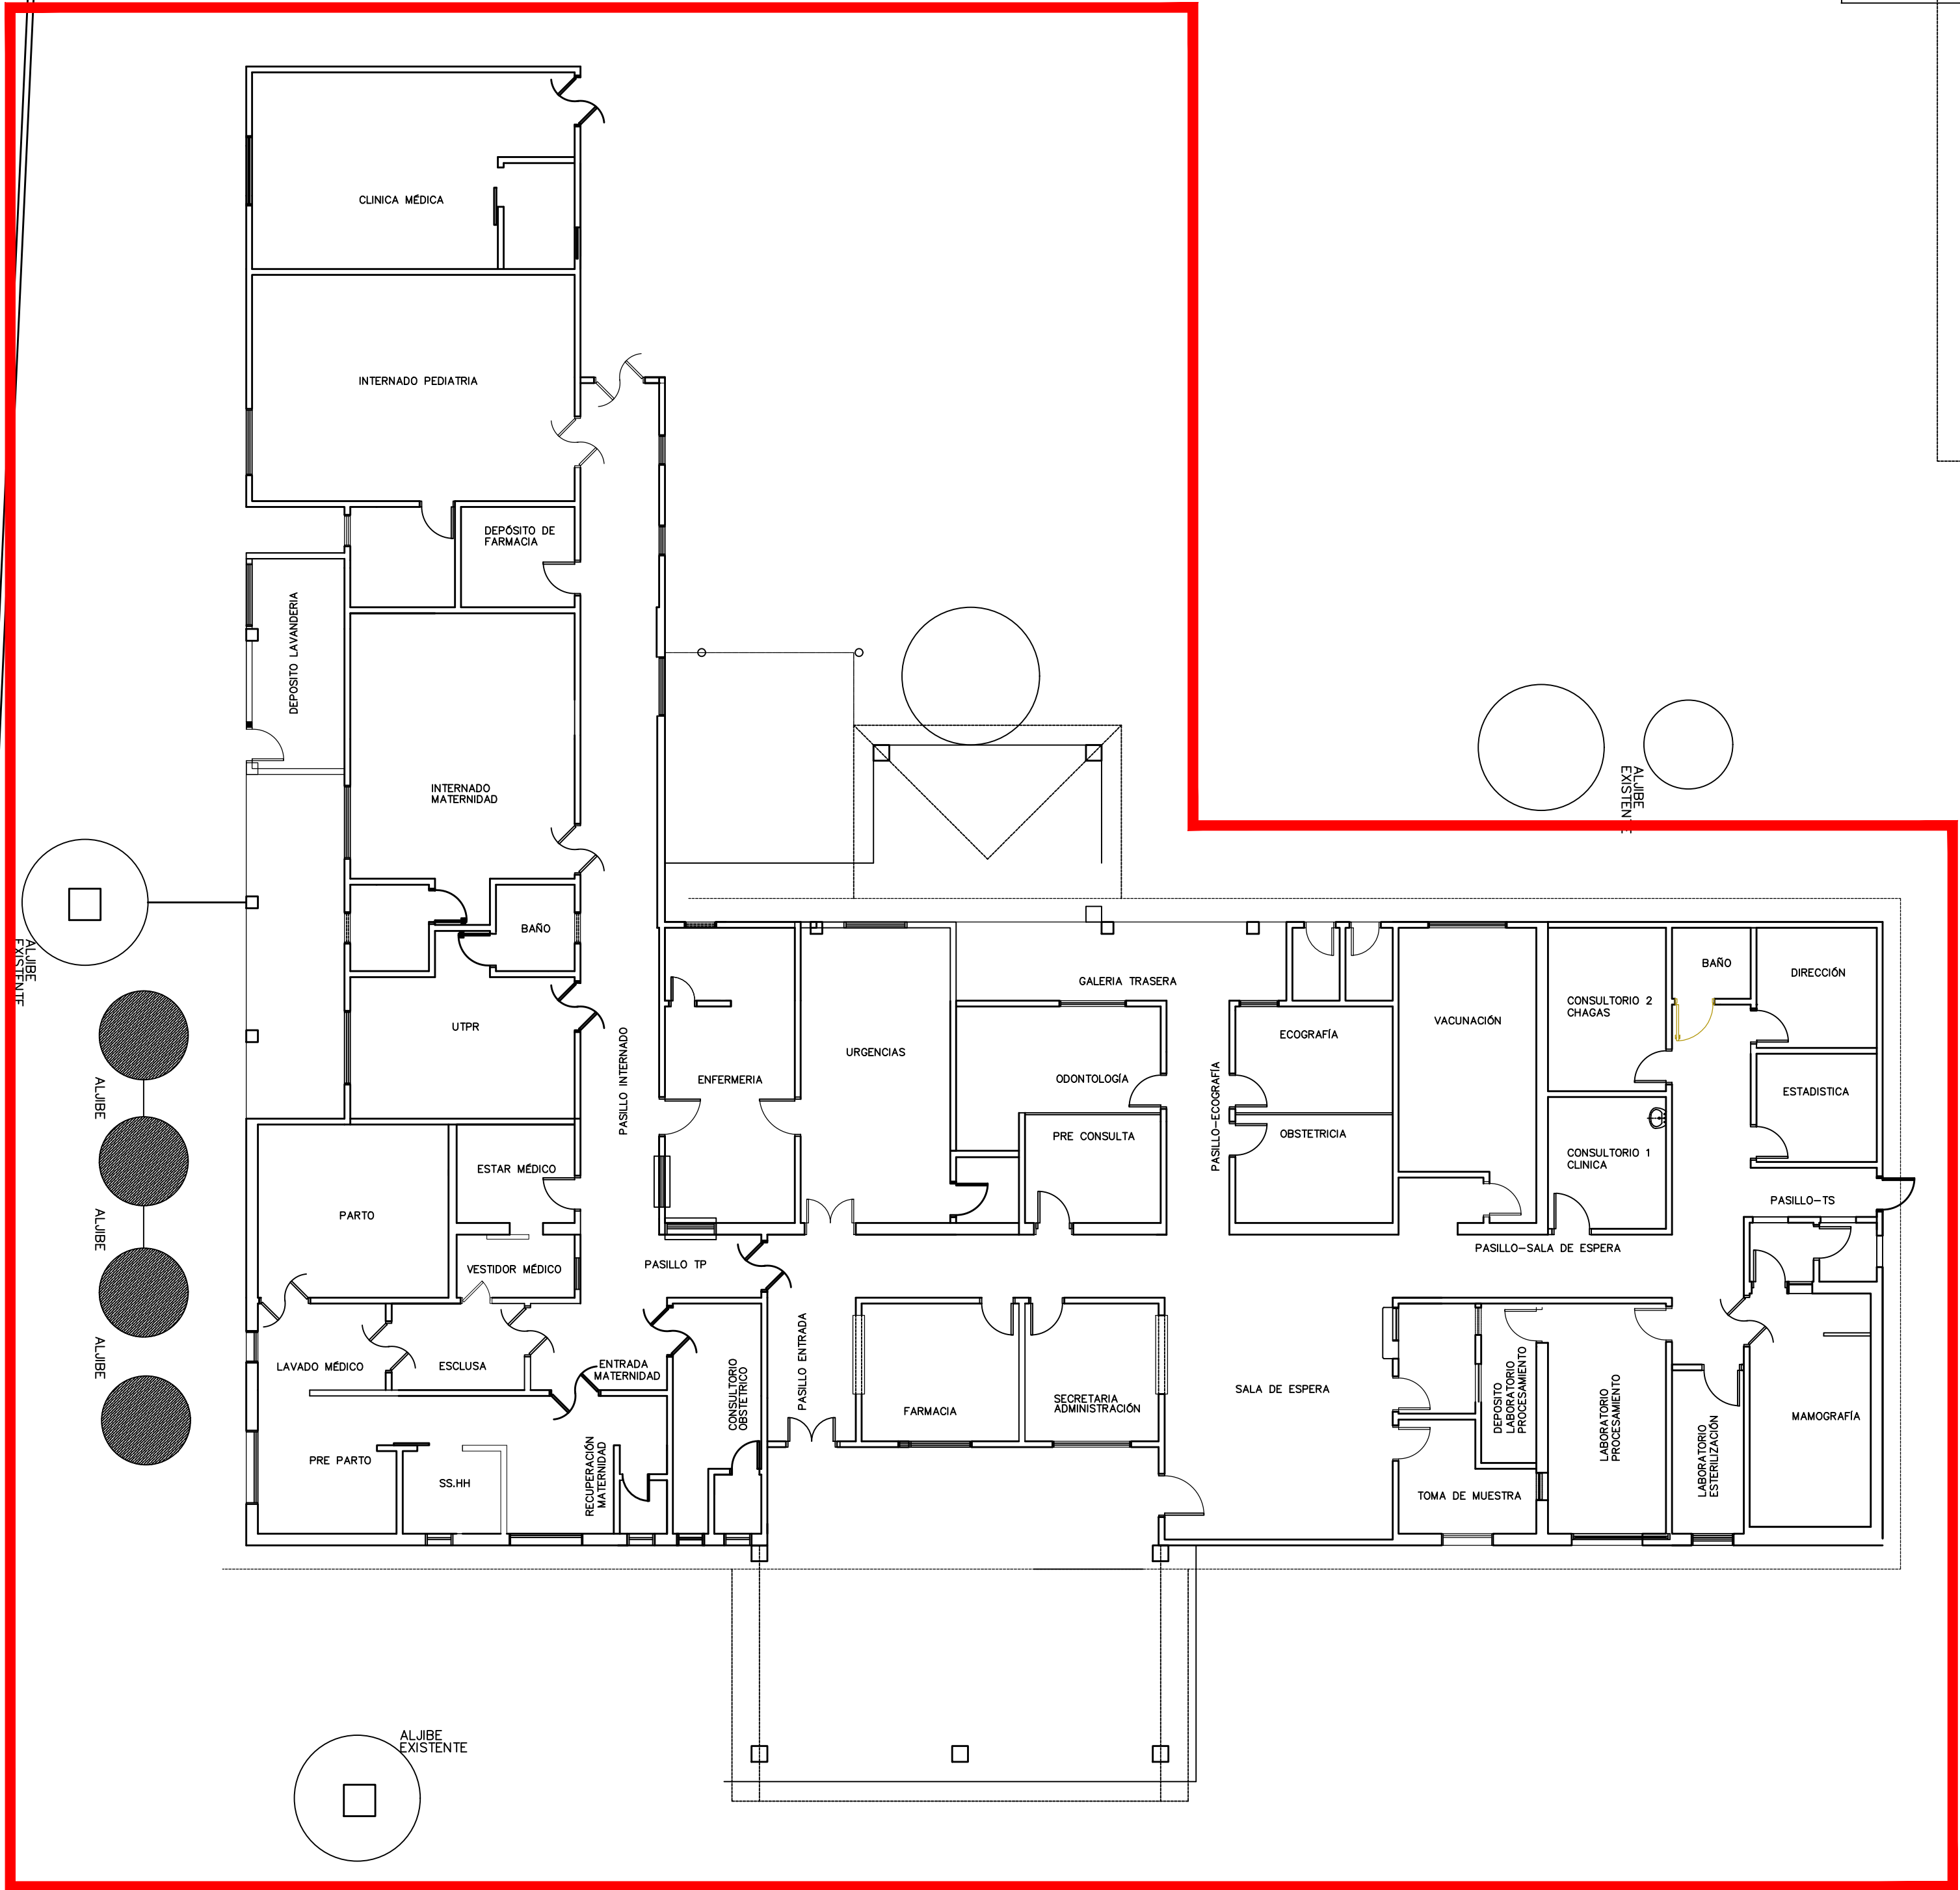
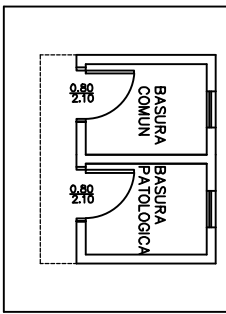
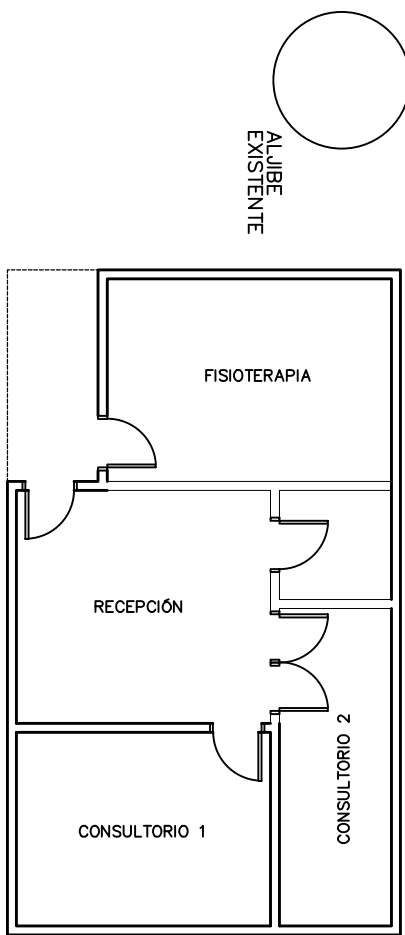
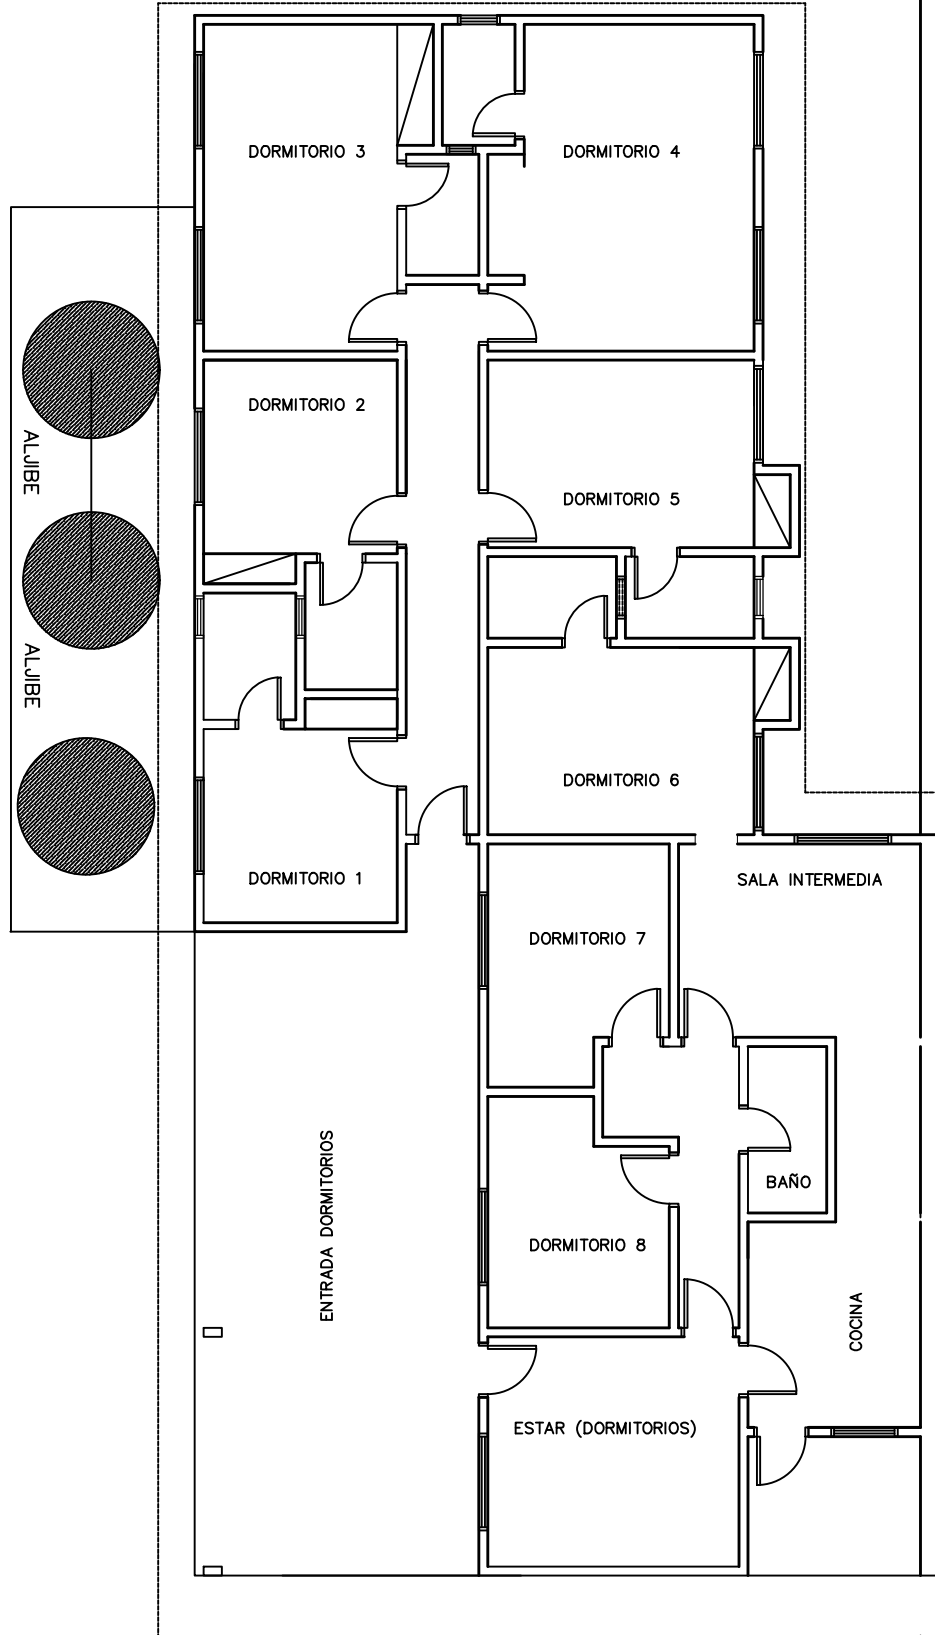
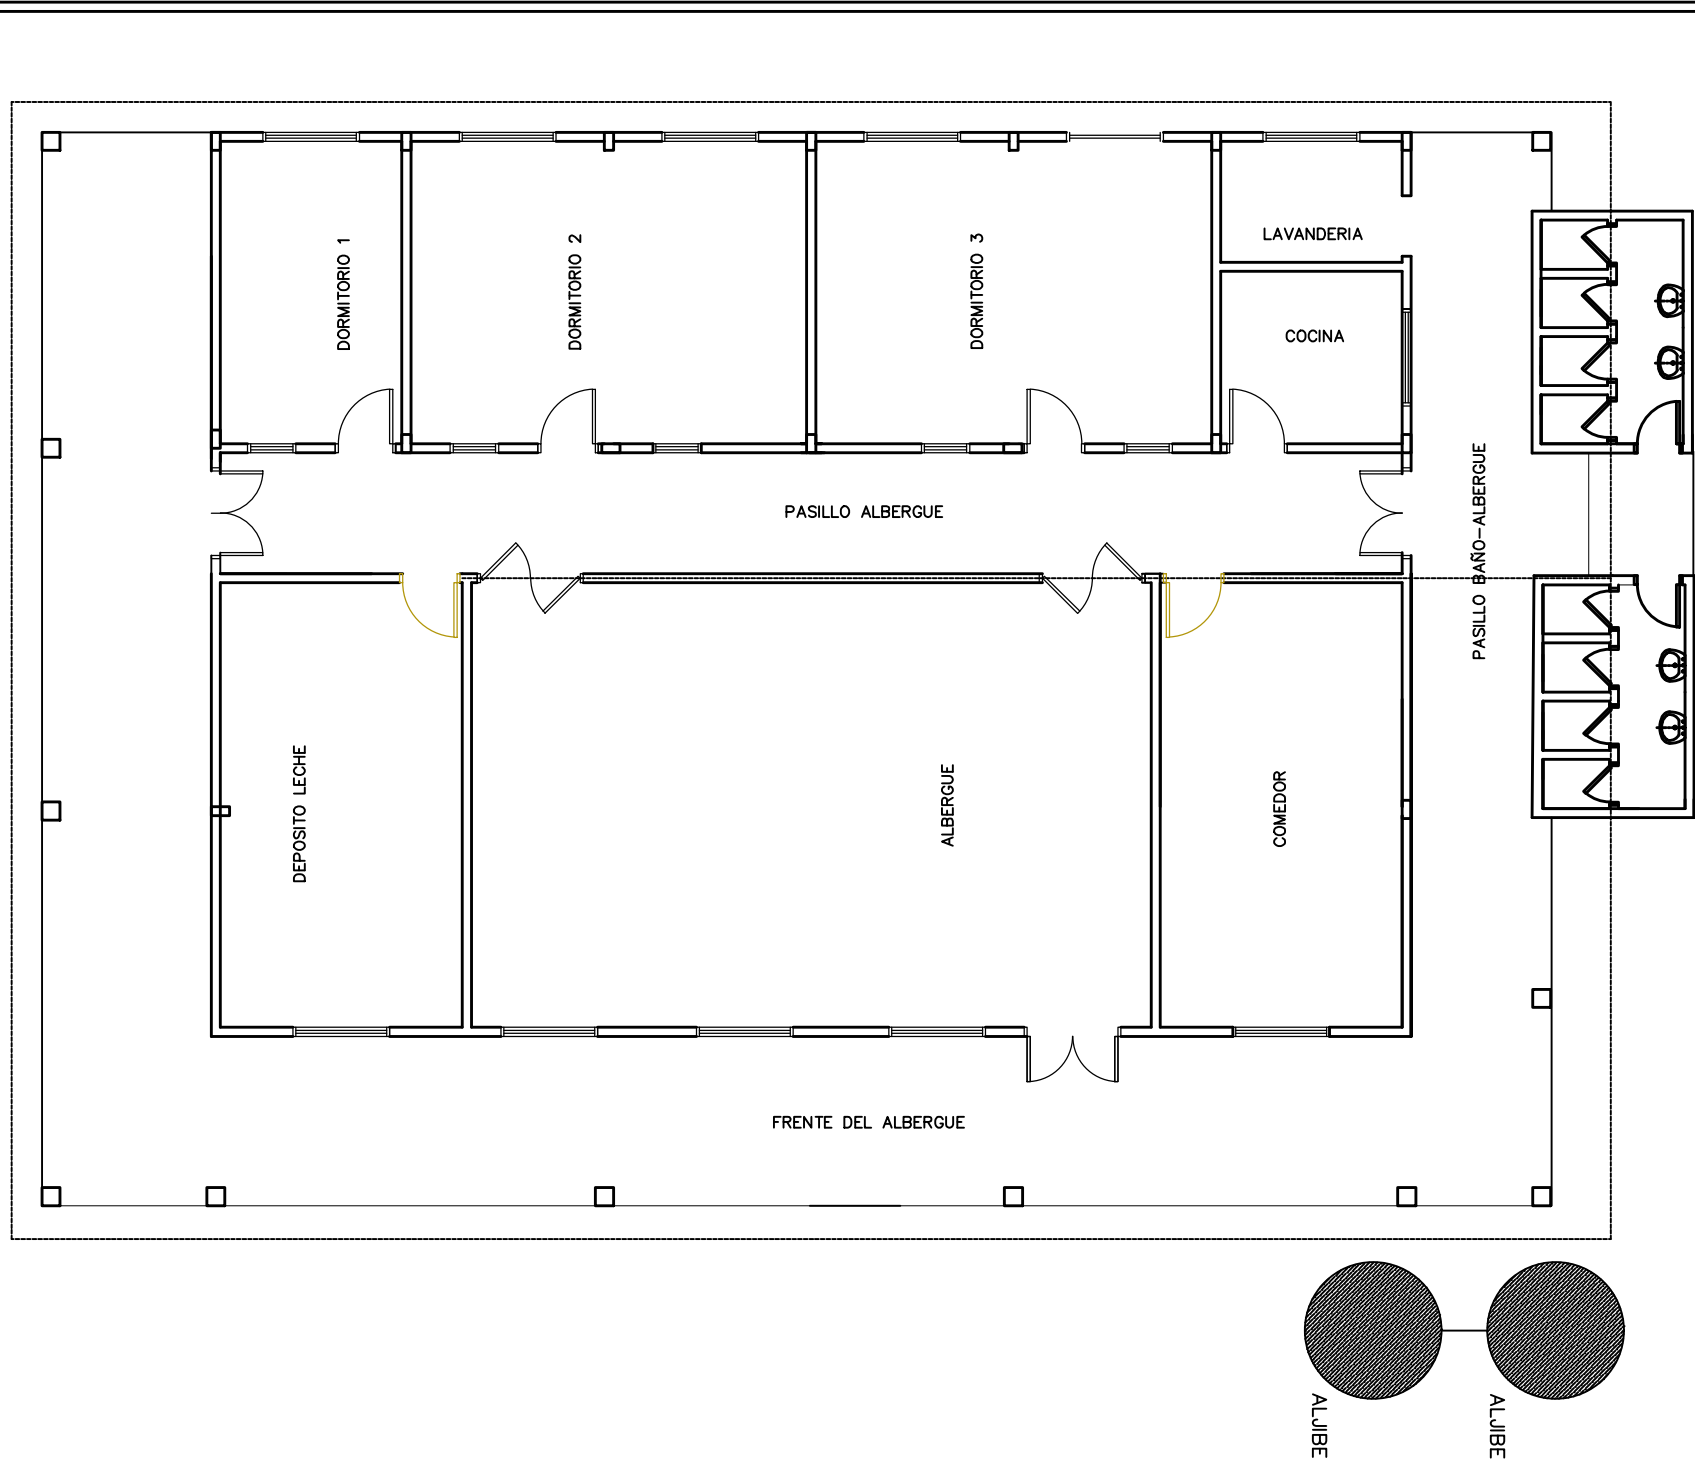


EDIFICIO 1

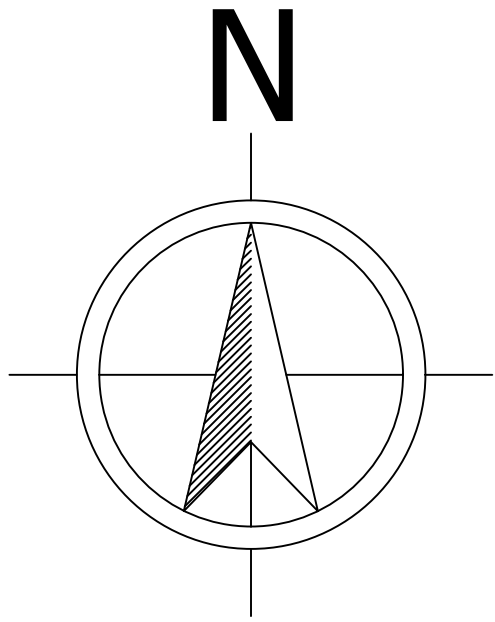


TRANSFORMADOR

MEDIDOR

PROYECTO: RENOVACIÓN ELÉCTRICA - CENTRO DE SALUD
IRALA FERNÁNDEZ

DISEÑO:	C.G	01/06/2026
REVISÓ:	J.D	01/06/2026
HOJA: A1	ESC:1/175	PLANO: JES-0001



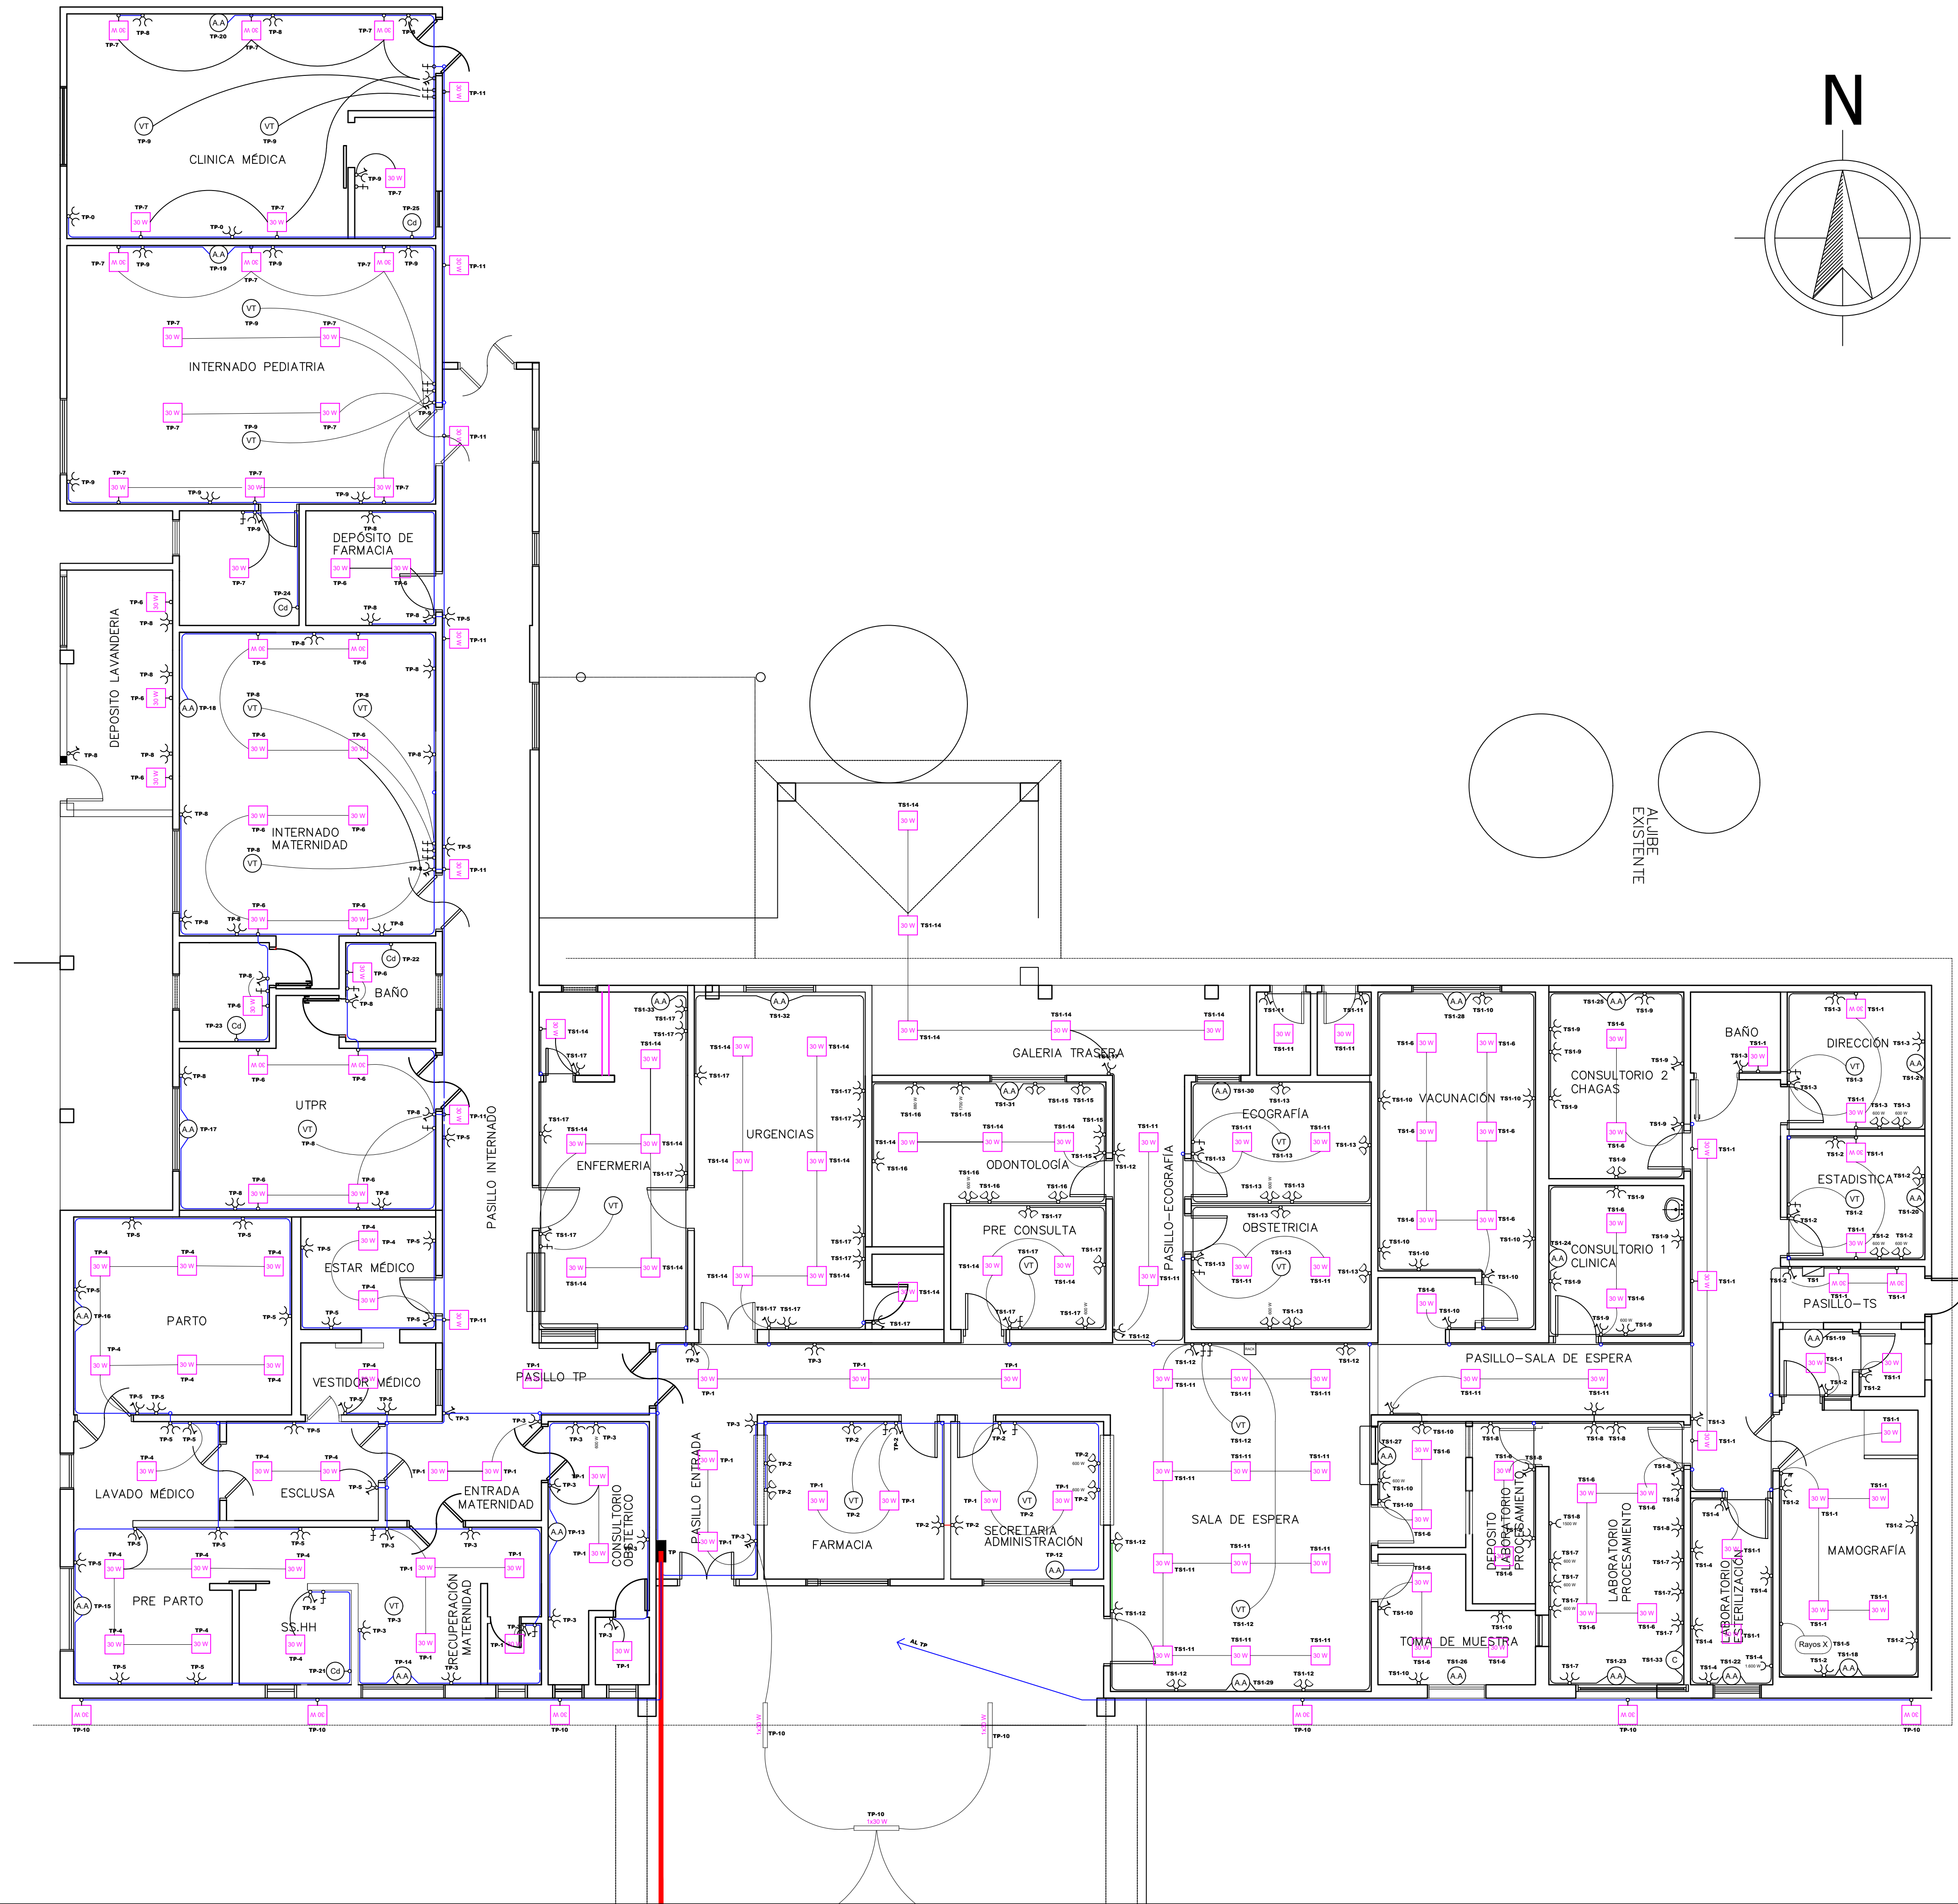

REFERENCIAS

- TP TABLERO PRINCIPAL
- Tablero seccional
- 1 LLAVE DE 1 PUNTO, Y TOMA CORRIENTE
- 2 LLAVES DE 1 PUNTO, Y TOMA CORRIENTE
- LLAVE UNIPOLAR
- 2 TOMAS CORRIENTE, A BAJA ALTURA
- 2 TOMAS CORRIENTE, A MEDIA ALTURA
- 30 W LUMINARIA LED DE 30 W
- 1x30 W LUMINARIA LINEAL DE 30 W
- AA AIRE ACONDICIONADO
- 1M MOTOR MONOFÁSICO
- VT VENTILADOR DE TECHO
- C CALEFÓN
- Cd DUCHA CALEFÓN

PROYECTO: RENOVACIÓN ELÉCTRICA - CENTRO DE SALUD
IRALA FERNÁNDEZ - EDIFICIO 1

DISEÑO:	C.G	01/06/2026
REVISÓ:	J.D	01/06/2026
HOJA: A1	ESC:1/75	PLANO: JES-0002



JOACHIM ELECTRIC SOLUTIONS												
PROYECTO: RENOVACIÓN ELÉCTRICA - CENTRO DE SALUD IRALA FERNANDEZ												
DETALLES DE CARGAS												
TABLERO PRINCIPAL (TP)												
IT	AMBIENTES	#	LUCES (W)	TC Y VT (W)	A.A (W)	DC (W)	C	R	S	T	RST	SUBTOTAL (W)
1	(LUCES) SECRETARIA ADMINISTRACIÓN, FARMACIA, PASILLO ENTRADA, PASILLO TP,CONSULTORIO OBSTETRICO, ENTRADA MATERNIDAD, RECUPERACIÓN MATERNIDAD	TP-1	1900					1900				1900
2	(TOMA CORRIENTE Y VT) SECRETARIA ADMINISTRACIÓN, FARMACIA, PASILLO ENTRADA, PASILLO TP,CONSULTORIO OBSTETRICO, ENTRADA MATERNIDAD, RECUPERACIÓN SECRETARIA ADMINISTRACIÓN, FARMACIA	TP-2		2100					2100			2100
3	(TOMA CORRIENTE Y VT) PASILLO ENTRADA, PASILLO TP, CONSULTORIO OBSTETRICO, ENTRADA MATERNIDAD, RECUPERACIÓN MATERNIDAD	TP-3		2200						2200		2200
4	(LUCES) PRE PARTO, LAVADO MÉDICO, ESCLUSA, PARTO, VESTIDOR MÉDICO, ESTAR MÉDICO	TP-4	2200					2200				2200
5	(TOMA CORRIENTE Y VT) PRE PARTO, LAVADO MÉDICO, ESCLUSA, PARTO, VESTIDOR MÉDICO, ESTAR MÉDICO	TP-5		2200					2200			2200
6	(LUCES) UTPR, INTERNADO MATERNIDAD, DEPOSITO LAVANDERIA, DEPÓSITO DE FARMACIA	TP-6	1900							1900		1900
7	(LUCES) INTERNADO PEDIATRIA, CLINICA MÉDICA	TP-7	1700					1700				1700
8	(TOMA CORRIENTE Y VT) UTPR,INTERNADO MATERNIDAD, DEPÓSITO LAVANDERIA,DEPÓSITO DE FARMACIA	TP-8		2200					2200			2200
9	(TOMA CORRIENTE Y VT) INTERNADO PEDIATRIA, CLINICA MÉDICA	TP-9		1900						1900		1900
10	(LUCES) EXTERIOR	TP-10	1100					1100				1100
11	(LUCES) PASILLO INTERNADO	TP-11	700						700			700
12	(A.A) SECRETARIA ADMINISTRACIÓN	TP-12			1300					1300		1300
13	(A.A) CONSULTORIO OBSTETRICO	TP-13			1300			1300				1300
14	(A.A) RECUPERACIÓN MATERNIDAD	TP-14			1300				1300			1300
15	(A.A) PRE PARTO	TP-15			1300					1300		1300
16	(A.A) PARTO	TP-16			1300			1300				1300
17	(A.A) UTPR	TP-17			1300				1300			1300
18	(A.A) INTERNADO MATERNIDAD	TP-18			2000					2000		2000
19	(A.A) INTERNADO PEDIATRIA	TP-19			2000			2000				2000
20	(A.A) CLINICA MÉDICA	TP-20			2000				2000			2000
21	(DUCHA CALEFÓN) PRE PARTO	TP-21				5500				5500		5500
22	(DUCHA CALEFÓN) UTPR	TP-22				5500		5500				5500
23	(DUCHA CALEFÓN) INTERNADO MATERNIDAD	TP-23				5500			5500			5500
24	(DUCHA CALEFÓN) INTERNADO PEDIATRIA	TP-24				5500				5500		5500
25	(DUCHA CALEFÓN) CLINICA MÉDICA	TP-25				5500		5500				5500
POTENCIA INSTALADA								22500	17300	21600		61400

JOACHIM ELECTRIC SOLUTIONS

PROYECTO: RENOVACIÓN ELÉCTRICA - CENTRO DE SALUD IRALA FERNANDEZ



DETALLES DE CARGAS

TABLERO SECCIONAL 1 (TS1)

IT	AMBIENTES	#	LUCES (W)	TC Y VT (W)	A.A (W)	DC (W)	C	R	S	T	RST	SUBTOTAL
1	(LUCES) MAMOGRAFIA, PASILLO TS, ESTIDISTICA, DIRECCIÓN, BAÑO, PASILLO BAÑO	TS1-1	1900					1900				1900
2	(TOMA CORRIENTE Y VT) MAMOGRAFIA, PASILLO TS, ESTADISTICA	TS1-2		2200					2200			2200
3	(TOMA CORRIENTE Y VT) DIRECCIÓN, BAÑO, PASILLO BAÑO	TS1-3		1800						1800		1800
4	(TOMA CORRIENTE Y VT) LABORATORIO ESTERILIZACIÓN	TSA-4		2100				2100				2100
5	(TOMA CORRIENTE Y VT) MAMOGRAFIA (RAYOS X)	TS1-5		7700					7700			7700
6	(LUCES) LABORATORIO DE PROCESAMIENTO, DEPOSTO DE LAVORATORIO DE PROCESAMIENTO, TOMA DE MUESTA, LABORATORIO, CONSULTORIO 1 (CLINICA), CONSULTORIO 2 (CHAGAS), VACUNACIÓN	TS1-6	2200							2200		2200
7	(TOMA CORRIENTE Y VT) LABORATORIO DE PROCESAMIENTO, DEPOSTO DE LAVORATORIO DE PROCESAMIENTO	TS1-7		2200				2200				2200
8	(TOMA CORRIENTE Y VT) LABORATORIO DE PROCESAMIENTO, DEPOSTO DE LAVORATORIO DE PROCESAMIENTO	TS1-8		2200					2200			2200
9	(TOMA CORRIENTE Y VT) CONSULTORIO 1 (CLINICA), CONSULTORIO 2 (CHAGAS), VACUNACIÓN	TS1-9		1700						1700		1700
10	(TOMA CORRIENTE Y VT) TOMA DE MUESTA, LABORATORIO, VACUNACIÓN	TS1-10		1900				1900				1900
11	(LUCES) SALA DE ESPERA, OBSTETRICIA, ECOGRAFIA, PASILLO-ECOGRAFIA, BAÑOS ECOGRAFIA	TS1-11	2200						2200			2200
12	(TOMA CORRIENTE Y VT) SALA DE ESPERA, PASILLO-ECOGRAFIA, BAÑOS ECOGRAFIA	TS1-12		1200						1200		1200
13	OBSTETRICIA, ECOGRAFIA,	TS1-13		2200				2200				2200
14	(LUCES) PRECONSULTA, ODONTOLOGIA, PASILLO PRE CONSULTA, URGENCIAS, ENFERMERIA, GALERIA TRASERA	TS1-14	2200						2200			2200
15	(TOMA CORRIENTE Y VT) ODONTOLOGIA	TS1-15		2100						2100		2100
16	(TOMA CORRIENTE Y VT) ODONTOLOGIA	TS1-16		1700				1700				1700
17	(TOMA CORRIENTE Y VT) PRECONSULTA, PASILLO PRE CONSULTA, URGENCIAS, ENFERMERIA, GALERIA TRASERA	TS1-17		2200					2200			2200
18	(A.A) MAMOGRAFIA	TS1-18			2000					2000		2000
19	(A.A) MAMOGRAFIA-ZONA DE DISPARO	TS1-19			1300			1300				1300
20	(A.A) ESTADISTICA	TS1-20			1300				1300			1300
21	(A.A) DIRECCIÓN	TS1-21			1300					1300		1300
22	(A.A) LABORATORIO ESTERILIZACIÓN	TS1-22			1300			1300				1300
23	(A.A) LABORATORIO PROCESAMIENTO	TS1-23			1300				1300			1300
24	(A.A) CONSULTORIO 1 (CLINICA)	TS1-24			1300					1300		1300
25	(A.A) CONSULTORIO 2 (CHAGAS)	TS1-25			1300			1300				1300
26	(A.A) TOMA DE MUESTRA	TS1-26			1300				1300			1300
27	(A.A) LABORATORIO	TS1-27			1300					1300		1300
28	(A.A) VACUNACIÓN	TS1-28			1300			1300				1300
29	(A.A) SALA DE ESPERA	TS1-29			2600				2600			2600
30	(A.A) ECOGRAFIA	TS1-30			2000					2000		2000
31	(A.A) ODONTOLOGIA	TS1-31			2000			2000				2000
32	(A.A) URGENCIAS	TS1-32			2000				2000			2000
33	(A.A) ENFERMERIA	TS1-33			1300					1300		1300
												0
POTENCIA INSTALADA								19200	27200	18200		64600